


PROPOSTA DI CORREZIONE

TAV. 4C - PIANO OPERATIVO - SCALA 1:2000

AMBITO IN CORREZIONE

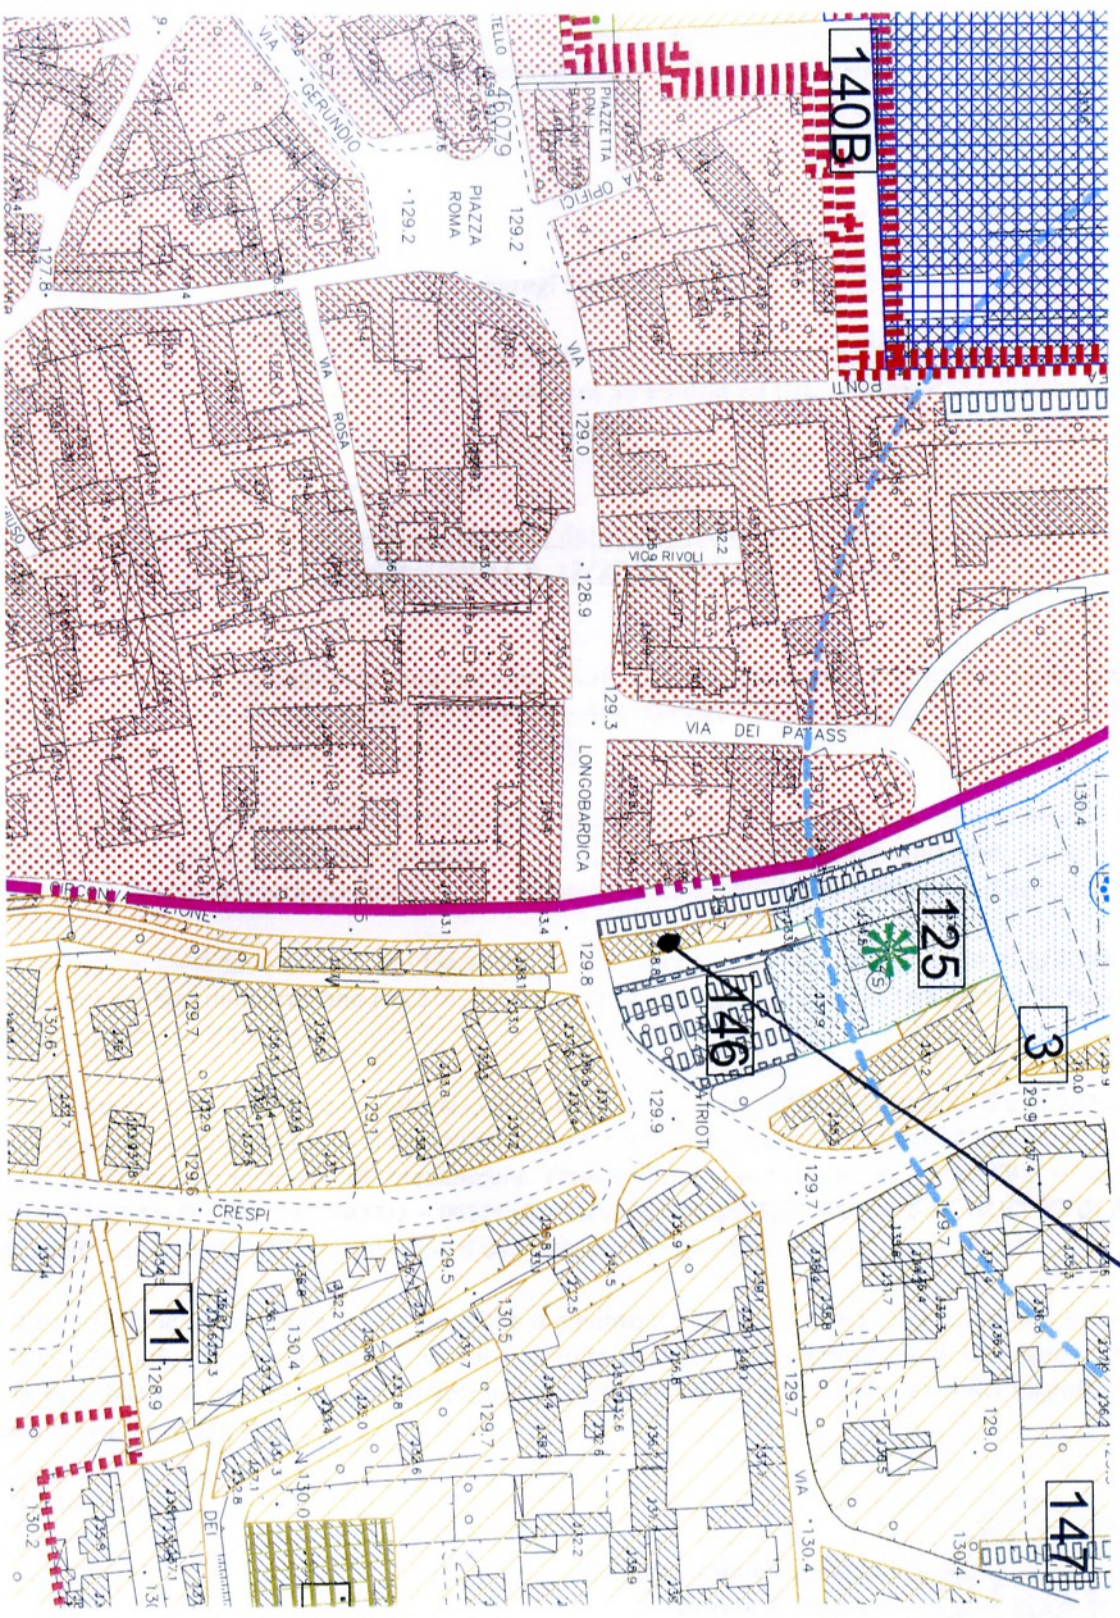

MARZO 2011



Responsabile del Portello Unico dell'Edilizia

- Piazza Leon. Enrico -
F. 0220