


NC-ESTRATTI CATASTALE-GOOGLE-PGT



NC-RILIEVO FOTOGRAFICO

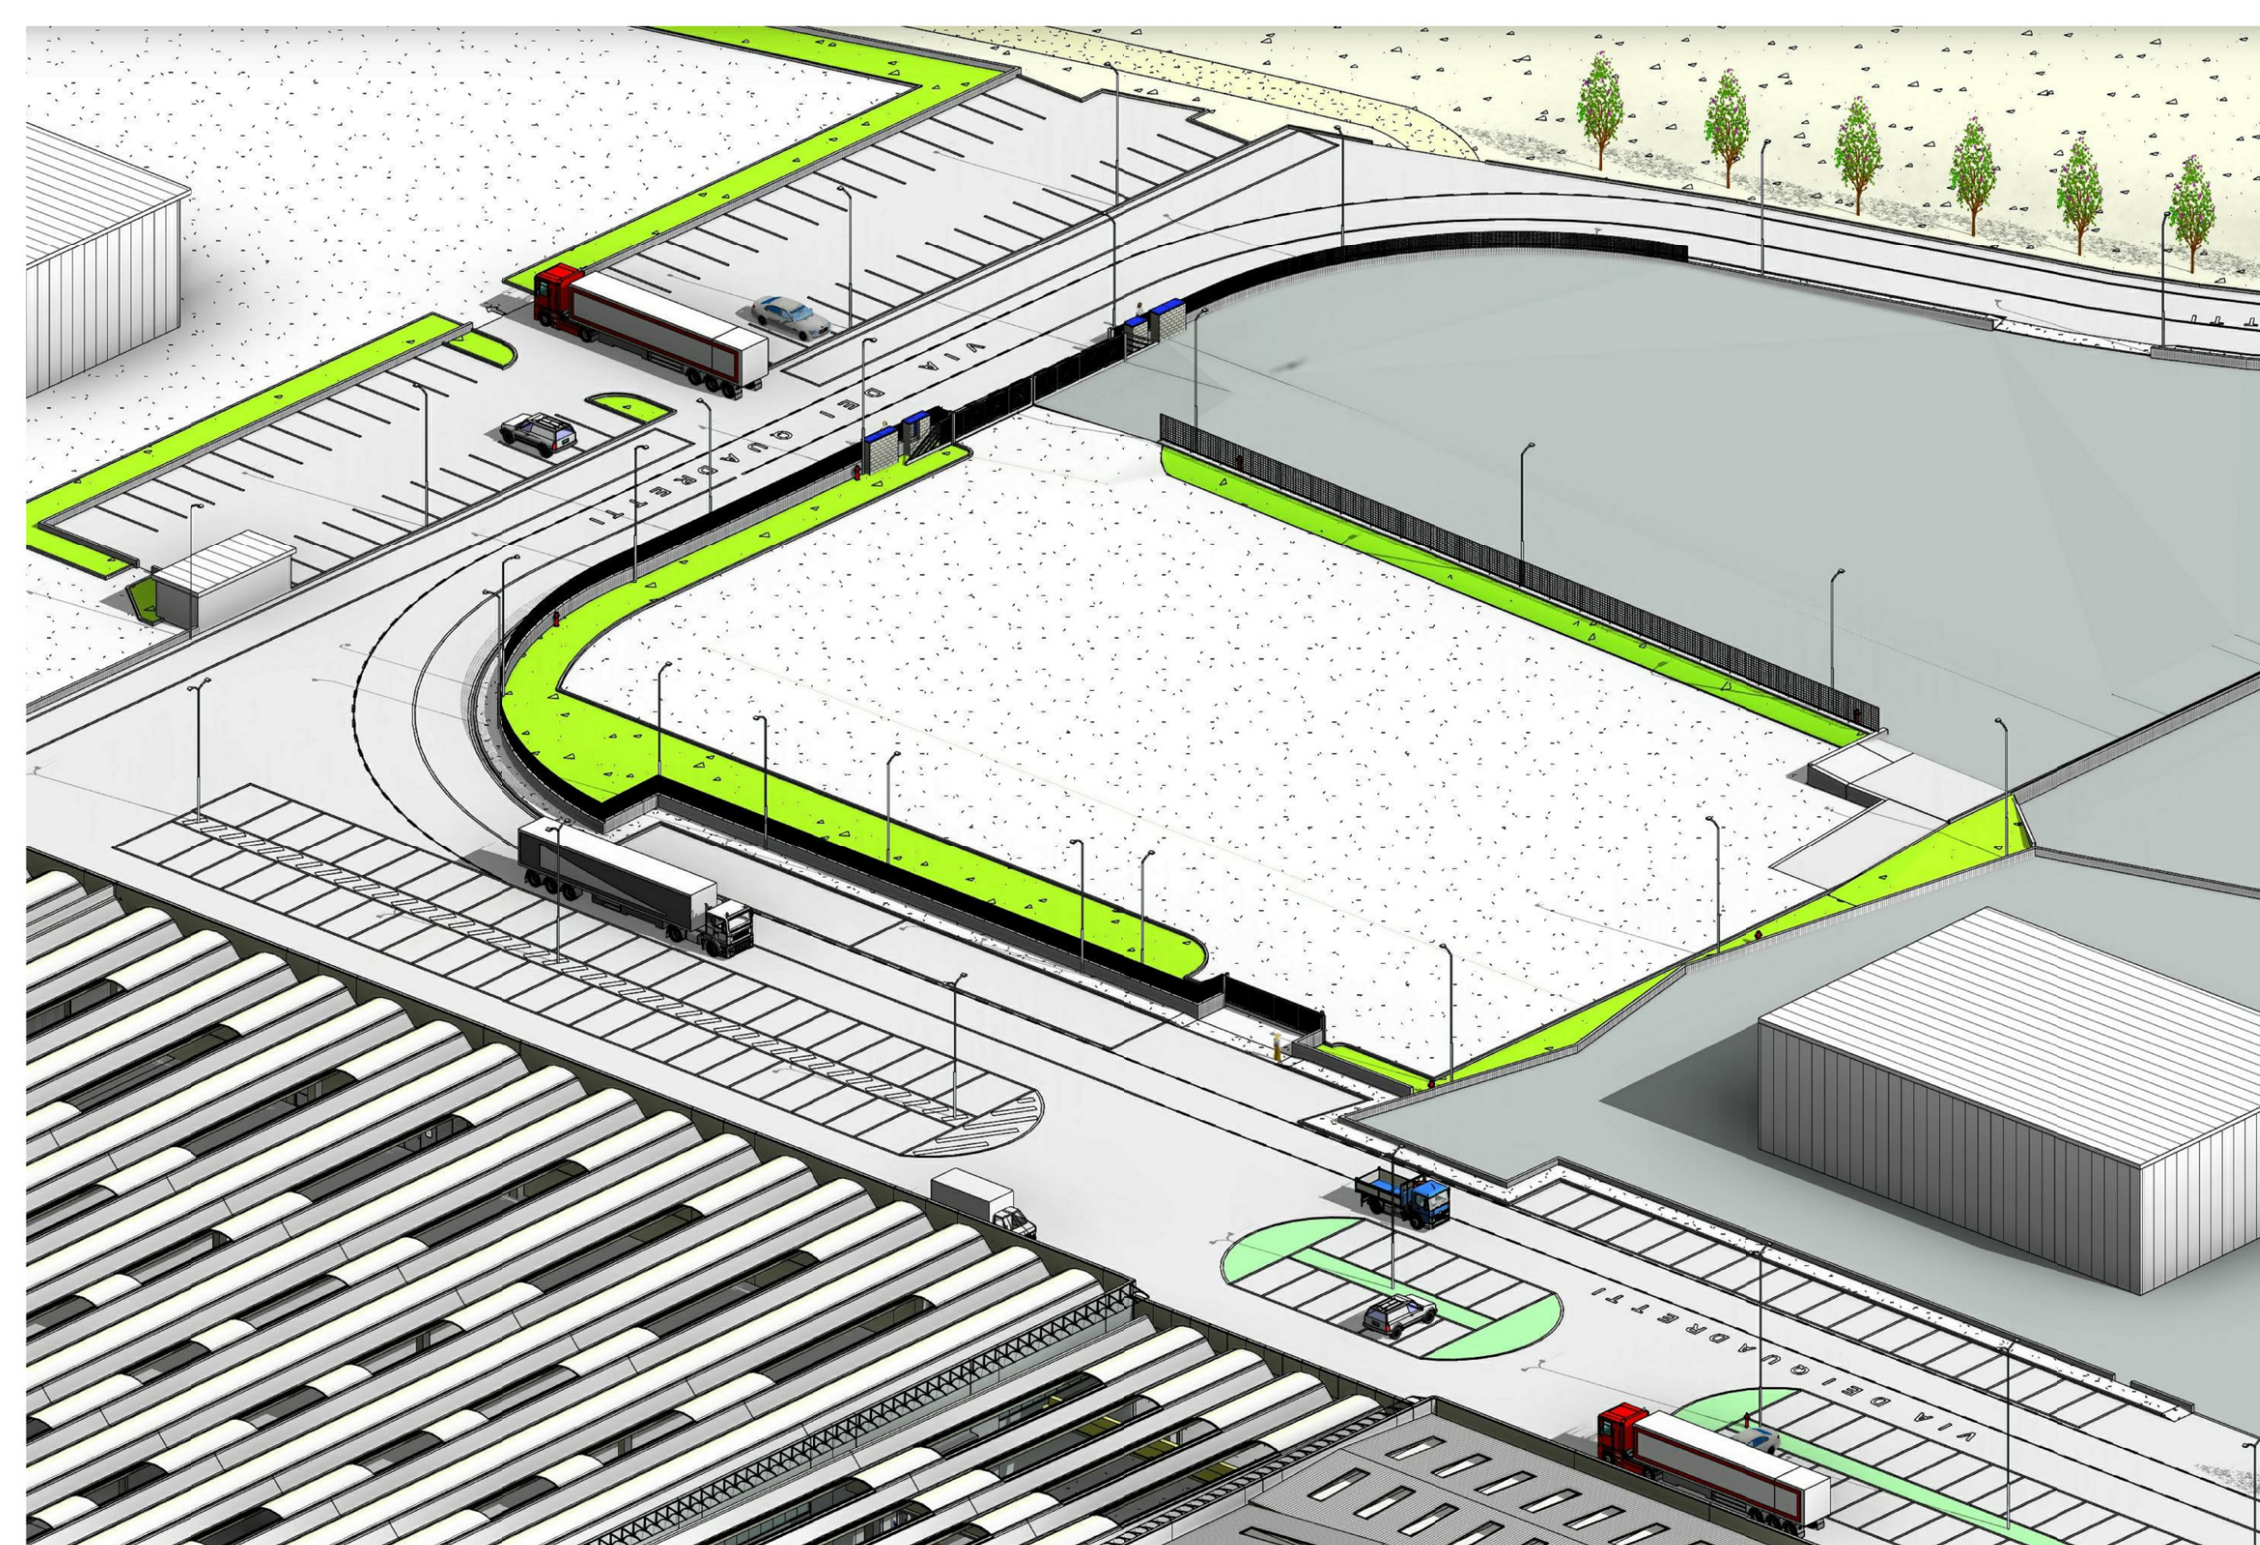

NC-VISTA PROSPETTICA DI FATTO

ELENCO TAVOLE-NC

Nome Tavola	Titolo Tavola	Disciplina	Disegnato da	Approvato da
NC-01	ESTRATTO CATASTALE-GOOGLE-PGT-VISTA PROSPETTICA DI FATTO	04-NC-PROGETTO CAPANNONE	pm-bs-PG	Provis.
NC-02	PLANIMETRIA VERIFICA SUPERFICIE FONDARIA	04-NC-PROGETTO CAPANNONE	pm-bs-PG	Provis.
NC-03	VERIFICA GENERALE E NORMATIVE P.G.T.	04-NC-PROGETTO CAPANNONE	pm-bs-PG	Provis.
NC-04	PLANIMETRIA GENERALE	04-NC-PROGETTO CAPANNONE	pm-bs-PG	Provis.
NC-05	SKYLINE ALTEZZE	04-NC-PROGETTO CAPANNONE	pm-bs-PG	Provis.
NC-06	PIANTA PIANO TERRA	04-NC-PROGETTO CAPANNONE	pm-bs-PG	Provis.
NC-07	PIANTA PIANO TERRA SERVIZI-SORPALCO	04-NC-PROGETTO CAPANNONE	pm-bs-PG	Provis.
NC-08	PIANTA PIANO COPERTURA	04-NC-PROGETTO CAPANNONE	pm-bs-PG	Provis.
NC-09	ALZATI NORD-EST-SUD-OVEST	04-NC-PROGETTO CAPANNONE	pm-bs-PG	Provis.
NC-10	SEZIONI 1:25	04-NC-PROGETTO CAPANNONE	pm-bs-PG	Provis.
NC-11	PLANIMETRIA SISTEMI ANTICADUTA-BARR ARCHITET.	04-NC-PROGETTO CAPANNONE	pm-bs-PG	Provis.
NC-12	DETTAGLI COSTRUTTIVI E DI FINITURA	04-NC-PROGETTO CAPANNONE	Autos	Supervisore
NC-13	VISTE ASSONOMETRICHE	04-NC-PROGETTO CAPANNONE	pm-bs-PG	Provis.
NC-14	(Copiede spj)PLANIMETRIA SCHEMA DI FOGNATURA	04-NC-PROGETTO CAPANNONE	pm-bs-PG	Provis.

COMUNE DI
FARA GERA D'ADDA
Bergamo

PROGETTAZIONE E DIREZIONE LAVORI
COMMITTENTE-PROPRIETA'

BRACCHI IMMOBILIARE LOGISTICA S.r.l.
c.f.03273080162 Via San Bernardino 139/n
24126 BERGAMO

DESCRIZIONE PROGETTO

NUOVA COSTRUZIONE CAPANNONE AD USO DEPOSITO Via dei Quadretti Foglio 9 Mappali nn.4308-4645-5024-4649-4654

DATA CONSEGNA ELABORATI	DATA STAMPA TAVOLA	P.T. LAVORI:UFFICIO DI BRACCHI IMMOBILIARE LOGISTICA S.R.L.03273080162 VIA SAN BERNARDINO 139/N BERGAMO	
AUTORE DISEGNO	POSIZIONE FILE RVT		
N° REVISIONE	DESCRIZIONE REVISIONE	DATA	

TITOLO TAVOLA CORRENTE

ESTRATTO CATASTALE-GOOGLE-PGT-VISTA PROSPETTICA DI FATTO

NOME TAVOLA

NC-01

di 10

SCALA TAVOLA

1:100

FIRMA PROPRIETA'-COMMITTENTE

FIRME PROGETT.-D.L.-C.S.P.-C.S.E.

FIRMA IMPRESA ESECUTRICE