


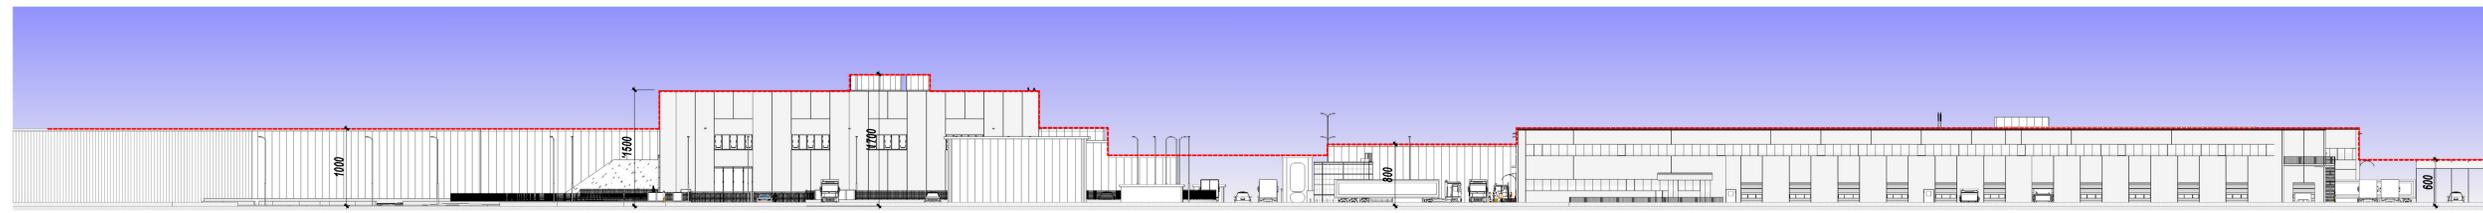


SKYLINE OVEST
1:400



SKYLINE SUD
1:400



SKYLINE EST
1:400

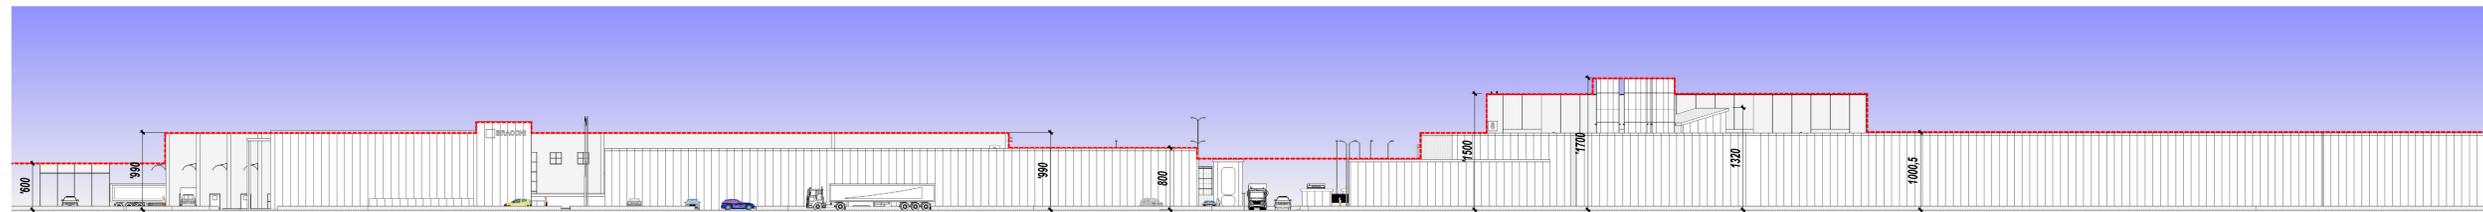

SKYLINE NORD
1:400

ELENCO TAVOLE-NC				
Nome Tavola	Titolo Tavola	Disciplina	Disegnato da	Approvato da
NC-01	ESTRATTO CATASTALE-GOOGLE-PIE-VISTA PROSPETTICA DI FATTO	04-NC-PROGETTO CAPANNONE	pm-bs-PG	Provis
NC-02	PLANIMETRIA VERIFICA SUPERFICIE FONDIARIA	04-NC-PROGETTO CAPANNONE	pm-bs-PG	Provis
NC-03	VERIFICA GENERALE NORMATIVE P.G.T.	04-NC-PROGETTO CAPANNONE	pm-bs-PG	Provis
NC-04	PLANIMETRIA GENERALE	04-NC-PROGETTO CAPANNONE	pm-bs-PG	Provis
NC-05	SKYLINE ALTEZZE	04-NC-PROGETTO CAPANNONE	pm-bs-PG	Provis
NC-06	PIANTA PIANO TERRA	04-NC-PROGETTO CAPANNONE	pm-bs-PG	Provis
NC-07	PIANTA PIANO TERRA SERVIZI/SOPPALCO	04-NC-PROGETTO CAPANNONE	pm-bs-PG	Provis
NC-08	PIANTA PIANO COPERTURA	04-NC-PROGETTO CAPANNONE	pm-bs-PG	Provis
NC-09	ALZATI NORD-EST-SUD-OVEST	04-NC-PROGETTO CAPANNONE	pm-bs-PG	Provis
NC-10	SEZIONI 1-2-3	04-NC-PROGETTO CAPANNONE	pm-bs-PG	Provis
NC-11	PLANIMETRIA SISTEMI ANTICADUTA-BARRI ARCHITET.	04-NC-PROGETTO CAPANNONE	pm-bs-PG	Provis
NC-12	DETTAGLI COSTRUTTIVI E DI FINITURA	04-NC-PROGETTO CAPANNONE	Autore	Supervisore
NC-13	VISTE ASSONOMETRICHE	04-NC-PROGETTO CAPANNONE	pm-bs-PG	Provis
NC-14	(Cognome spa)PLANIMETRIA SCHEMA DI FOGNATURA	04-NC-PROGETTO CAPANNONE	pm-bs-PG	Provis

COMUNE DI FARA GERA D'ADDA Bergamo	
PROGETTAZIONE E DIREZIONE LAVORI 	COMMITTENTE-PROPRIETA' BRACCHI IMMOBILIARE LOGISTICA S.r.l. c.f.03273080162 Via San Bernardino 139/n 24126 BERGAMO
DESCRIZIONE PROGETTO NUOVA COSTRUZIONE CAPANNONE AD USO DEPOSITO Via dei Quadretti Foglio 9 Mappali nn.4308-4645-5024-4649-4654	
DATA CONSEGNA ELABORATI	DATA STAMPA TAVOLA
AUTORE DISEGNO	POSIZIONE FILE INY
N° REVISIONE	DESCRIZIONE REVISIONE
	DATA
TITOLO TAVOLA CORRENTE SKYLINE ALTEZZE	
NOME TAVOLA NC-05	
SCALA TAVOLA 1:400	
FIRMA PROPRIETA-COMMITTENTE	FIRMA PROGETT.-D.L.-C.S.P.-C.S.E.
	FIRMA IMPRESA ESECUTRICE