



VISTA NORD  
1 : 150

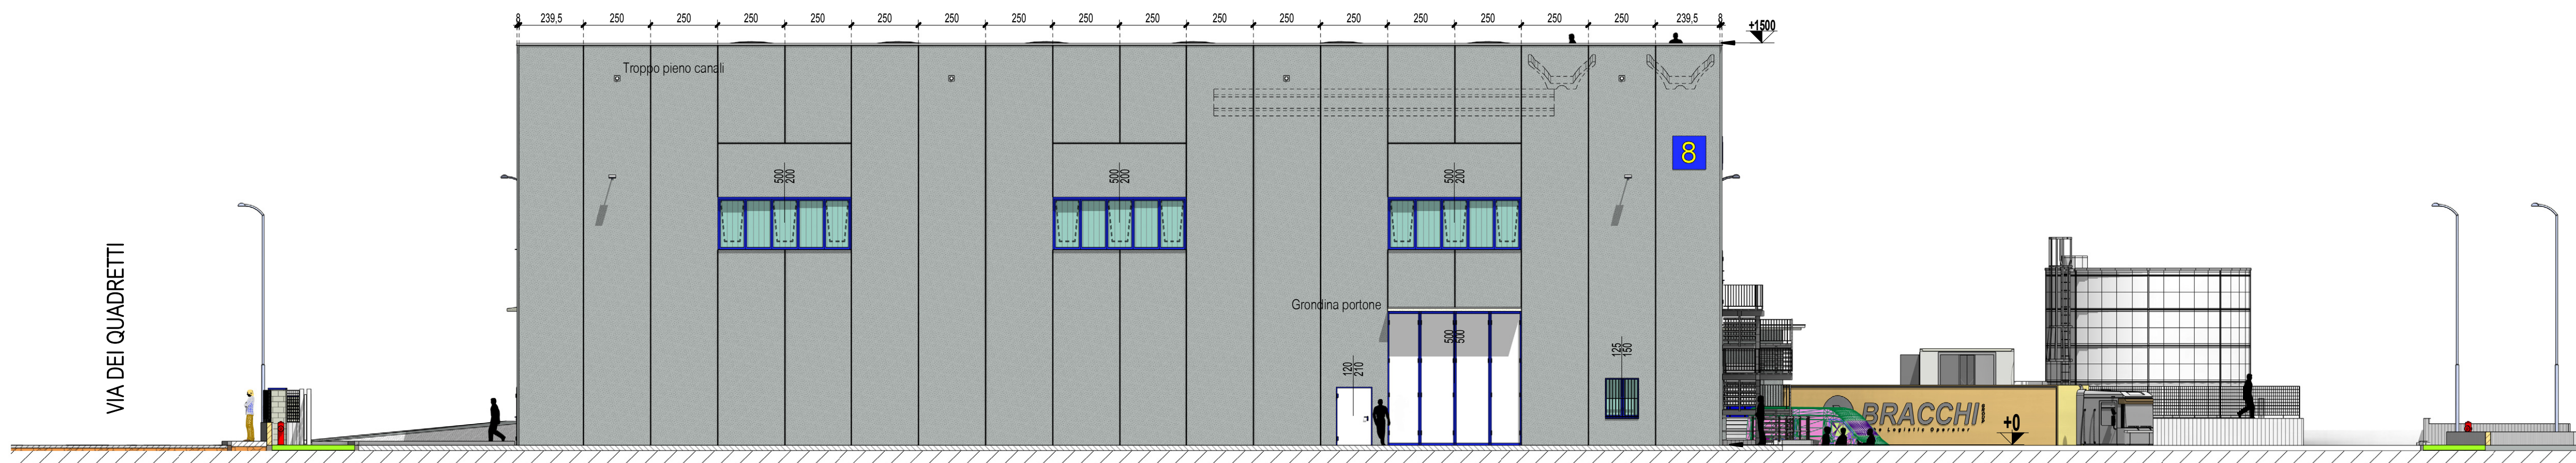

VISTA EST  
1 : 150




VISTA SUD  
1 : 150

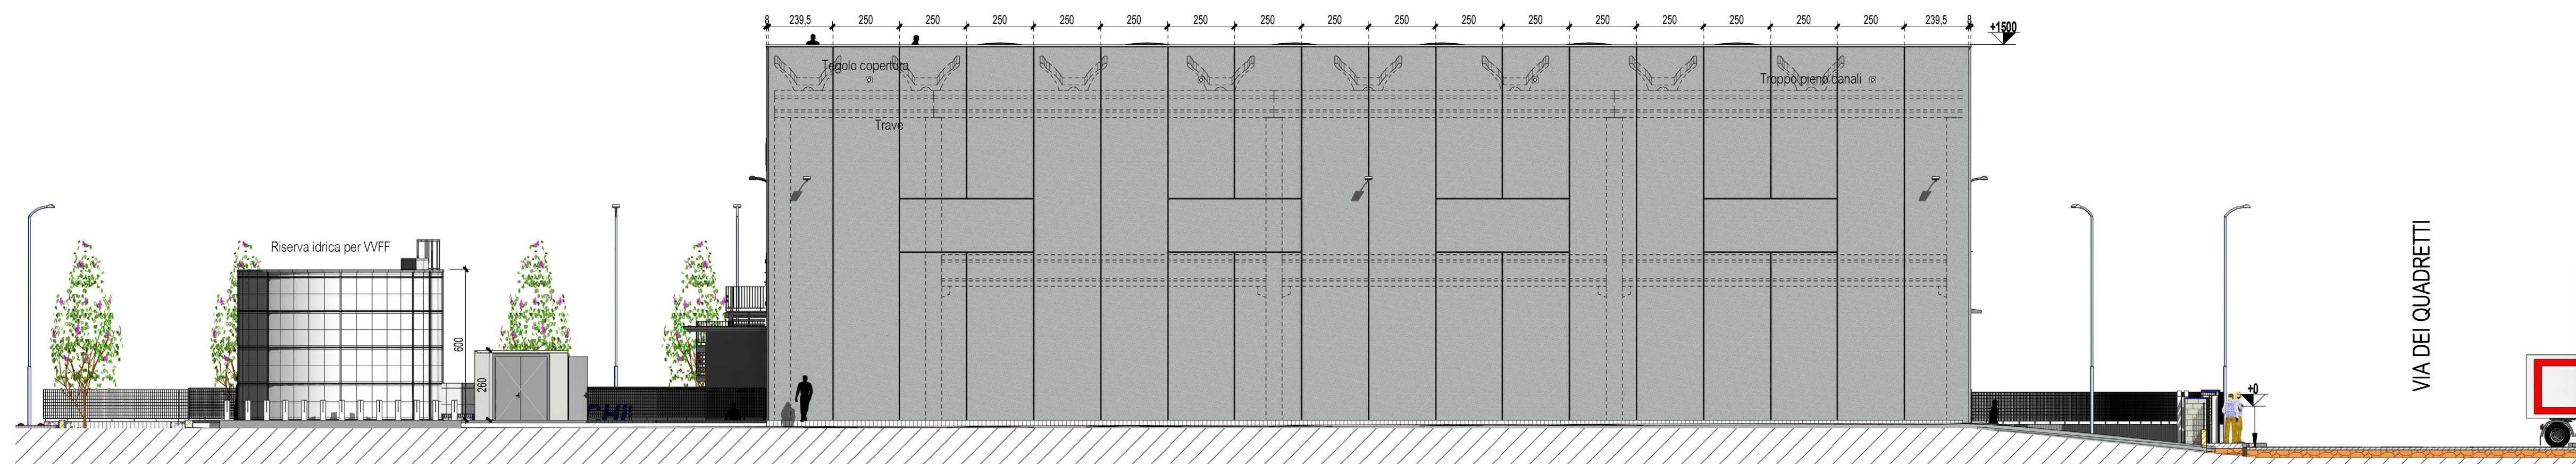

VISTA OVEST  
1 : 150

ELENCO TAVOLE-NC-				
Nome Tavola	Titolo Tavola	Disciplina	Disegnato da	Approvato da
NC-01	ESTRATTO CATASTALE-GOOGLE-PGT-VISTA PROSPETTICA DI FATTO	04-NC-PROGETTO CAPANNONE	pm-bs-PG	Provis
NC-02	PLANIMETRIA VERIFICA SUPERFICIE FONDIARIA	04-NC-PROGETTO CAPANNONE	pm-bs-PG	Provis
NC-03	VERIFICA GENERALE NORMATIVE P.G.T.	04-NC-PROGETTO CAPANNONE	pm-bs-PG	Provis
NC-04	PLANIMETRIA GENERALE	04-NC-PROGETTO CAPANNONE	pm-bs-PG	Provis
NC-05	SKYLINE ALTEZZE	04-NC-PROGETTO CAPANNONE	pm-bs-PG	Provis
NC-06	PIANTA PIANO TERRA	04-NC-PROGETTO CAPANNONE	pm-bs-PG	Provis
NC-07	PIANTA PIANO TERRA SERVIZI-SOPPALCO	04-NC-PROGETTO CAPANNONE	pm-bs-PG	Provis
NC-08	PIANTA PIANO COPERTURA	04-NC-PROGETTO CAPANNONE	pm-bs-PG	Provis
NC-09	ALZATI NORD-EST-SUD-OVEST	04-NC-PROGETTO CAPANNONE	pm-bs-PG	Provis
NC-10	SEZIONI 1-2-3	04-NC-PROGETTO CAPANNONE	pm-bs-PG	Provis
NC-11	PLANIMETRIA SISTEMI ANTICADUTA-BARR ARCHITET	04-NC-PROGETTO CAPANNONE	pm-bs-PG	Provis
NC-12	DETTAGLI COSTRUTTIVI E DI FINITURA	04-NC-PROGETTO CAPANNONE	Autore	Supervisore
NC-13	VISTE ASSONOMETRICHE	04-NC-PROGETTO CAPANNONE	pm-bs-PG	Provis
NC-14	Coordinate spaziali-PLANIMETRIA SCHEMA DI FOGGIATURA	04-NC-PROGETTO CAPANNONE	pm-bs-PG	Provis

COMUNE DI <b>FARA GERA D'ADDA</b> Bergamo	
PROGETTAZIONE E DIREZIONE LAVORI 	COMMITTENTE-PROPRIETA' BRACCHI IMMOBILIARE LOGISTICA S.r.l. c.f.03273080162 Via San Bernardino 139/n 24126 BERGAMO
DESCRIZIONE PROGETTO <b>NUOVA COSTRUZIONE CAPANNONE AD USO DEPOSITO Via dei Quadretti Foglio 9 Mappali nn.4308-4645-5024-4649-4654</b>	
DATA CONSEGNA ELABORATI AUTORE DISEGNO N° REVISIONE	DATA STAMPA TAVOLA POSIZIONE FILE RVT DESCRIZIONE REVISIONE DATA
TITOLO TAVOLA CORRENTE <b>ALZATI NORD-EST-SUD-OVEST</b>	
NOME TAVOLA <b>NC-09</b>	
SCALA TAVOLA 1 : 150	
FIRMA PROPRIETA'-COMMITTENTE	FIRME PROGETT.-D.L.-C.S.P.-C.S.E.
FIRMA IMPRESA ESECUTRICE	