


SEZ-1  
1:150

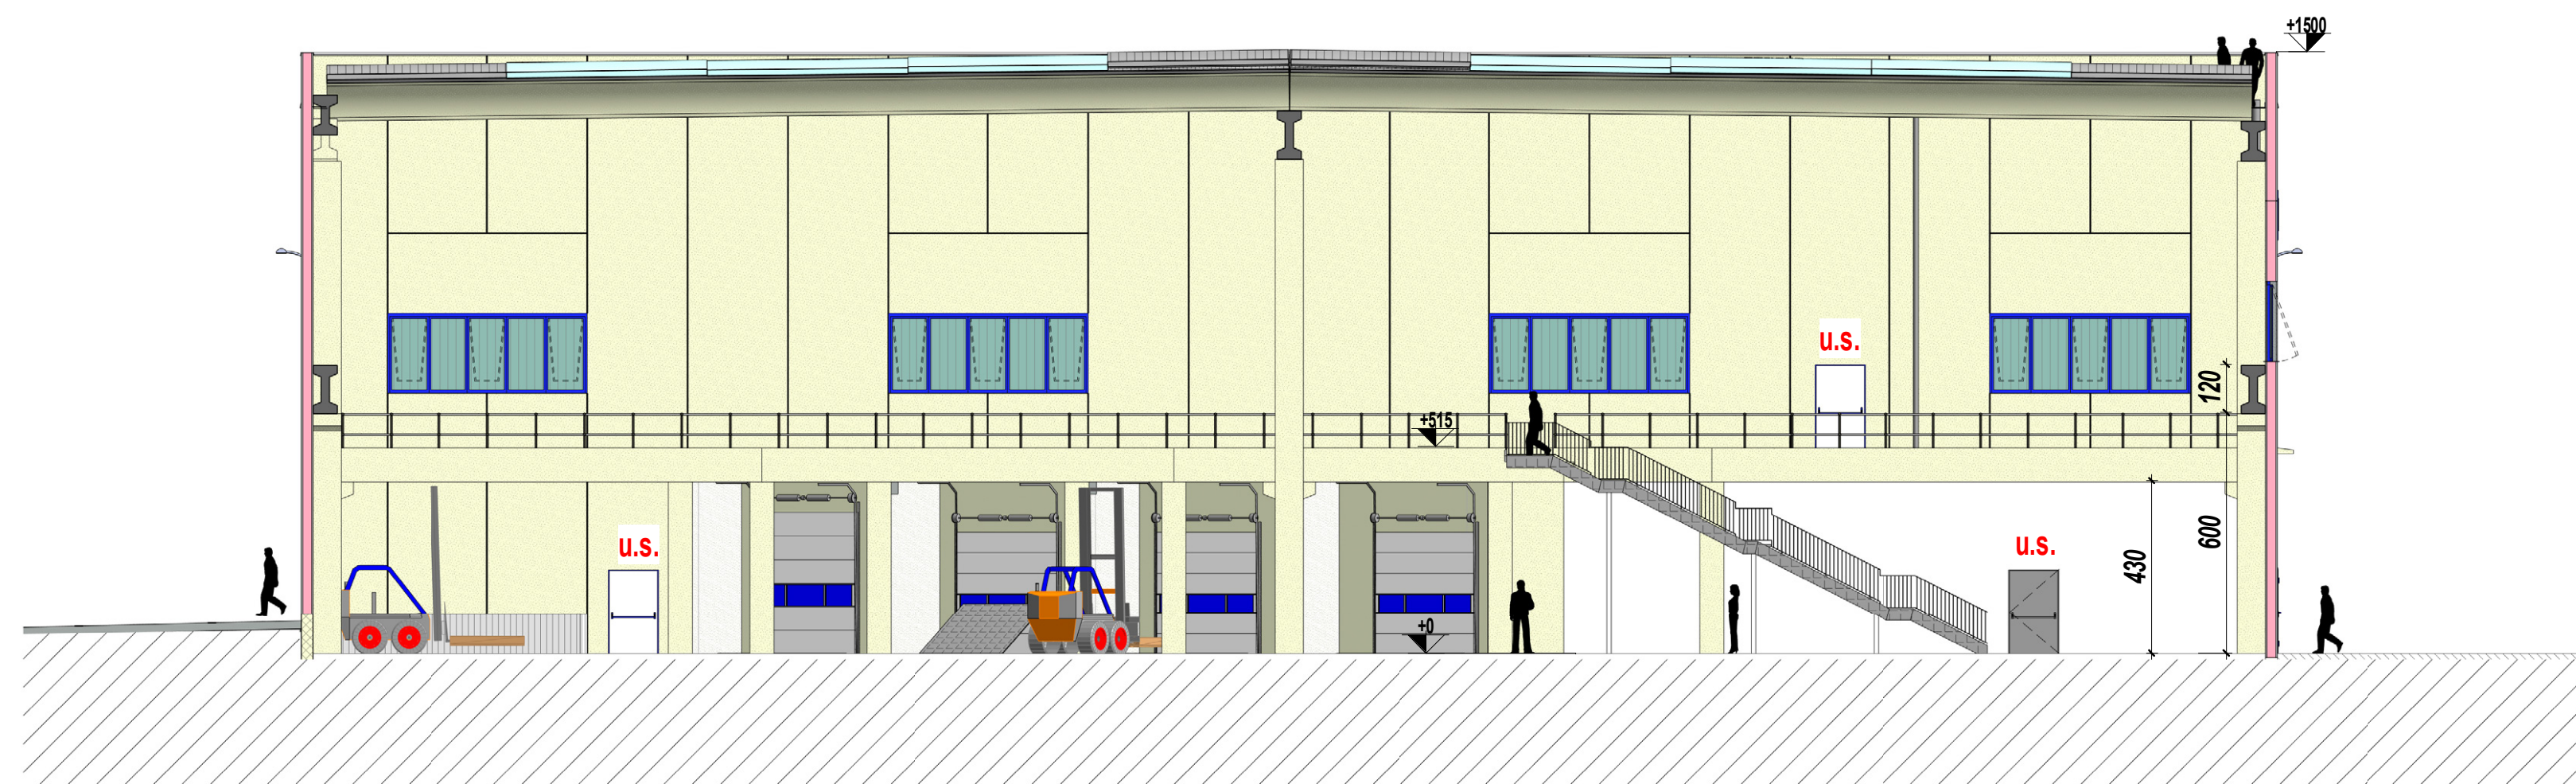


SEZ-2  
1:150



SEZ-3  
1:150

ELENCO TAVOLE-NC-				
Nome Tavola	Titolo Tavola	Disciplina	Disegnato da	Approvato da
NC-01	ESTRATTO CATASTALE-GOOGLE-PGT-VISTA PROSPETTICA DI FATTO	04-NC-PROGETTO CAPANNONE	pm-bs-PG	Provis
NC-02	PLANIMETRIA VERIFICA SUPERFICIE FONDIARIA	04-NC-PROGETTO CAPANNONE	pm-bs-PG	Provis
NC-03	VERIFICA GENERALE NORMATIVE P.G.T.	04-NC-PROGETTO CAPANNONE	pm-bs-PG	Provis
NC-04	PLANIMETRIA GENERALE	04-NC-PROGETTO CAPANNONE	pm-bs-PG	Provis
NC-05	SKYLINE ALTEZZE	04-NC-PROGETTO CAPANNONE	pm-bs-PG	Provis
NC-06	PIANTA PIANO TERRA	04-NC-PROGETTO CAPANNONE	pm-bs-PG	Provis
NC-07	PIANTA PIANO TERRA SERVIZI-SOPPALCO	04-NC-PROGETTO CAPANNONE	pm-bs-PG	Provis
NC-08	PIANTA PIANO COPERTURA	04-NC-PROGETTO CAPANNONE	pm-bs-PG	Provis
NC-09	ALZATI NORD-EST-SUD-OVEST	04-NC-PROGETTO CAPANNONE	pm-bs-PG	Provis
NC-10	SEZIONI 1-2-3	04-NC-PROGETTO CAPANNONE	pm-bs-PG	Provis
NC-11	PLANIMETRIA SISTEMI ANTICADUTA-BARR ARCHITET	04-NC-PROGETTO CAPANNONE	pm-bs-PG	Provis
NC-12	DETTAGLI COSTRUTTIVI E DI FINITURA	04-NC-PROGETTO CAPANNONE	pm-bs-PG	Provis
NC-13	VISTE ASSONOMETRICHE	04-NC-PROGETTO CAPANNONE	pm-bs-PG	Provis
NC-14	(Copiate spa)PLANIMETRIA SCHEMA DI FOGNATURA	04-NC-PROGETTO CAPANNONE	pm-bs-PG	Provis

CIOMUNE DI <b>FARA GERA D'ADDA</b> Bergamo		
PROGETTAZIONE E DIREZIONE LAVORI 	COMMITTENTE-PROPRIETA' BRACCHI IMMOBILIARE LOGISTICA S.r.l. c.f. 03273080162 Via San Bernardino 139/n 24126 BERGAMO Nuovo Capannone	
DESCRIZIONE PROGETTO <b>NUOVA COSTRUZIONE CAPANNONE AD USO DEPOSITO Via          dei Quadretti Foglio 9 Mappali nn.4308-4645-5024-4649-4654</b>		
DATA CONSEGNA ELABORATI AUTORE DISEGNO N° REVISIONE	DATA STAMPA TAVOLA POSIZIONE FILE RVT DESCRIZIONE REVISIONE	P11-LAVORI-UFFICIOID-BRACCHI IMM LOG S R L 1000-NUOVA COSTRUZIONE1-Bracchi 1.1.2024.rvt DATA
TITOLO TAVOLA CORRENTE <b>SEZIONI 1-2-3</b>		
NOME TAVOLA <b>NC-10</b>		
SCALA TAVOLA 1:150		
FIRMA PROPRIETA'-COMMITTENTE	FIRME PROGETT -D.L.-C.S.P.-C.S.E	FIRMA IMPRESA ESECUTRICE