



NC-Dettaglio rampa di carico
1 : 25

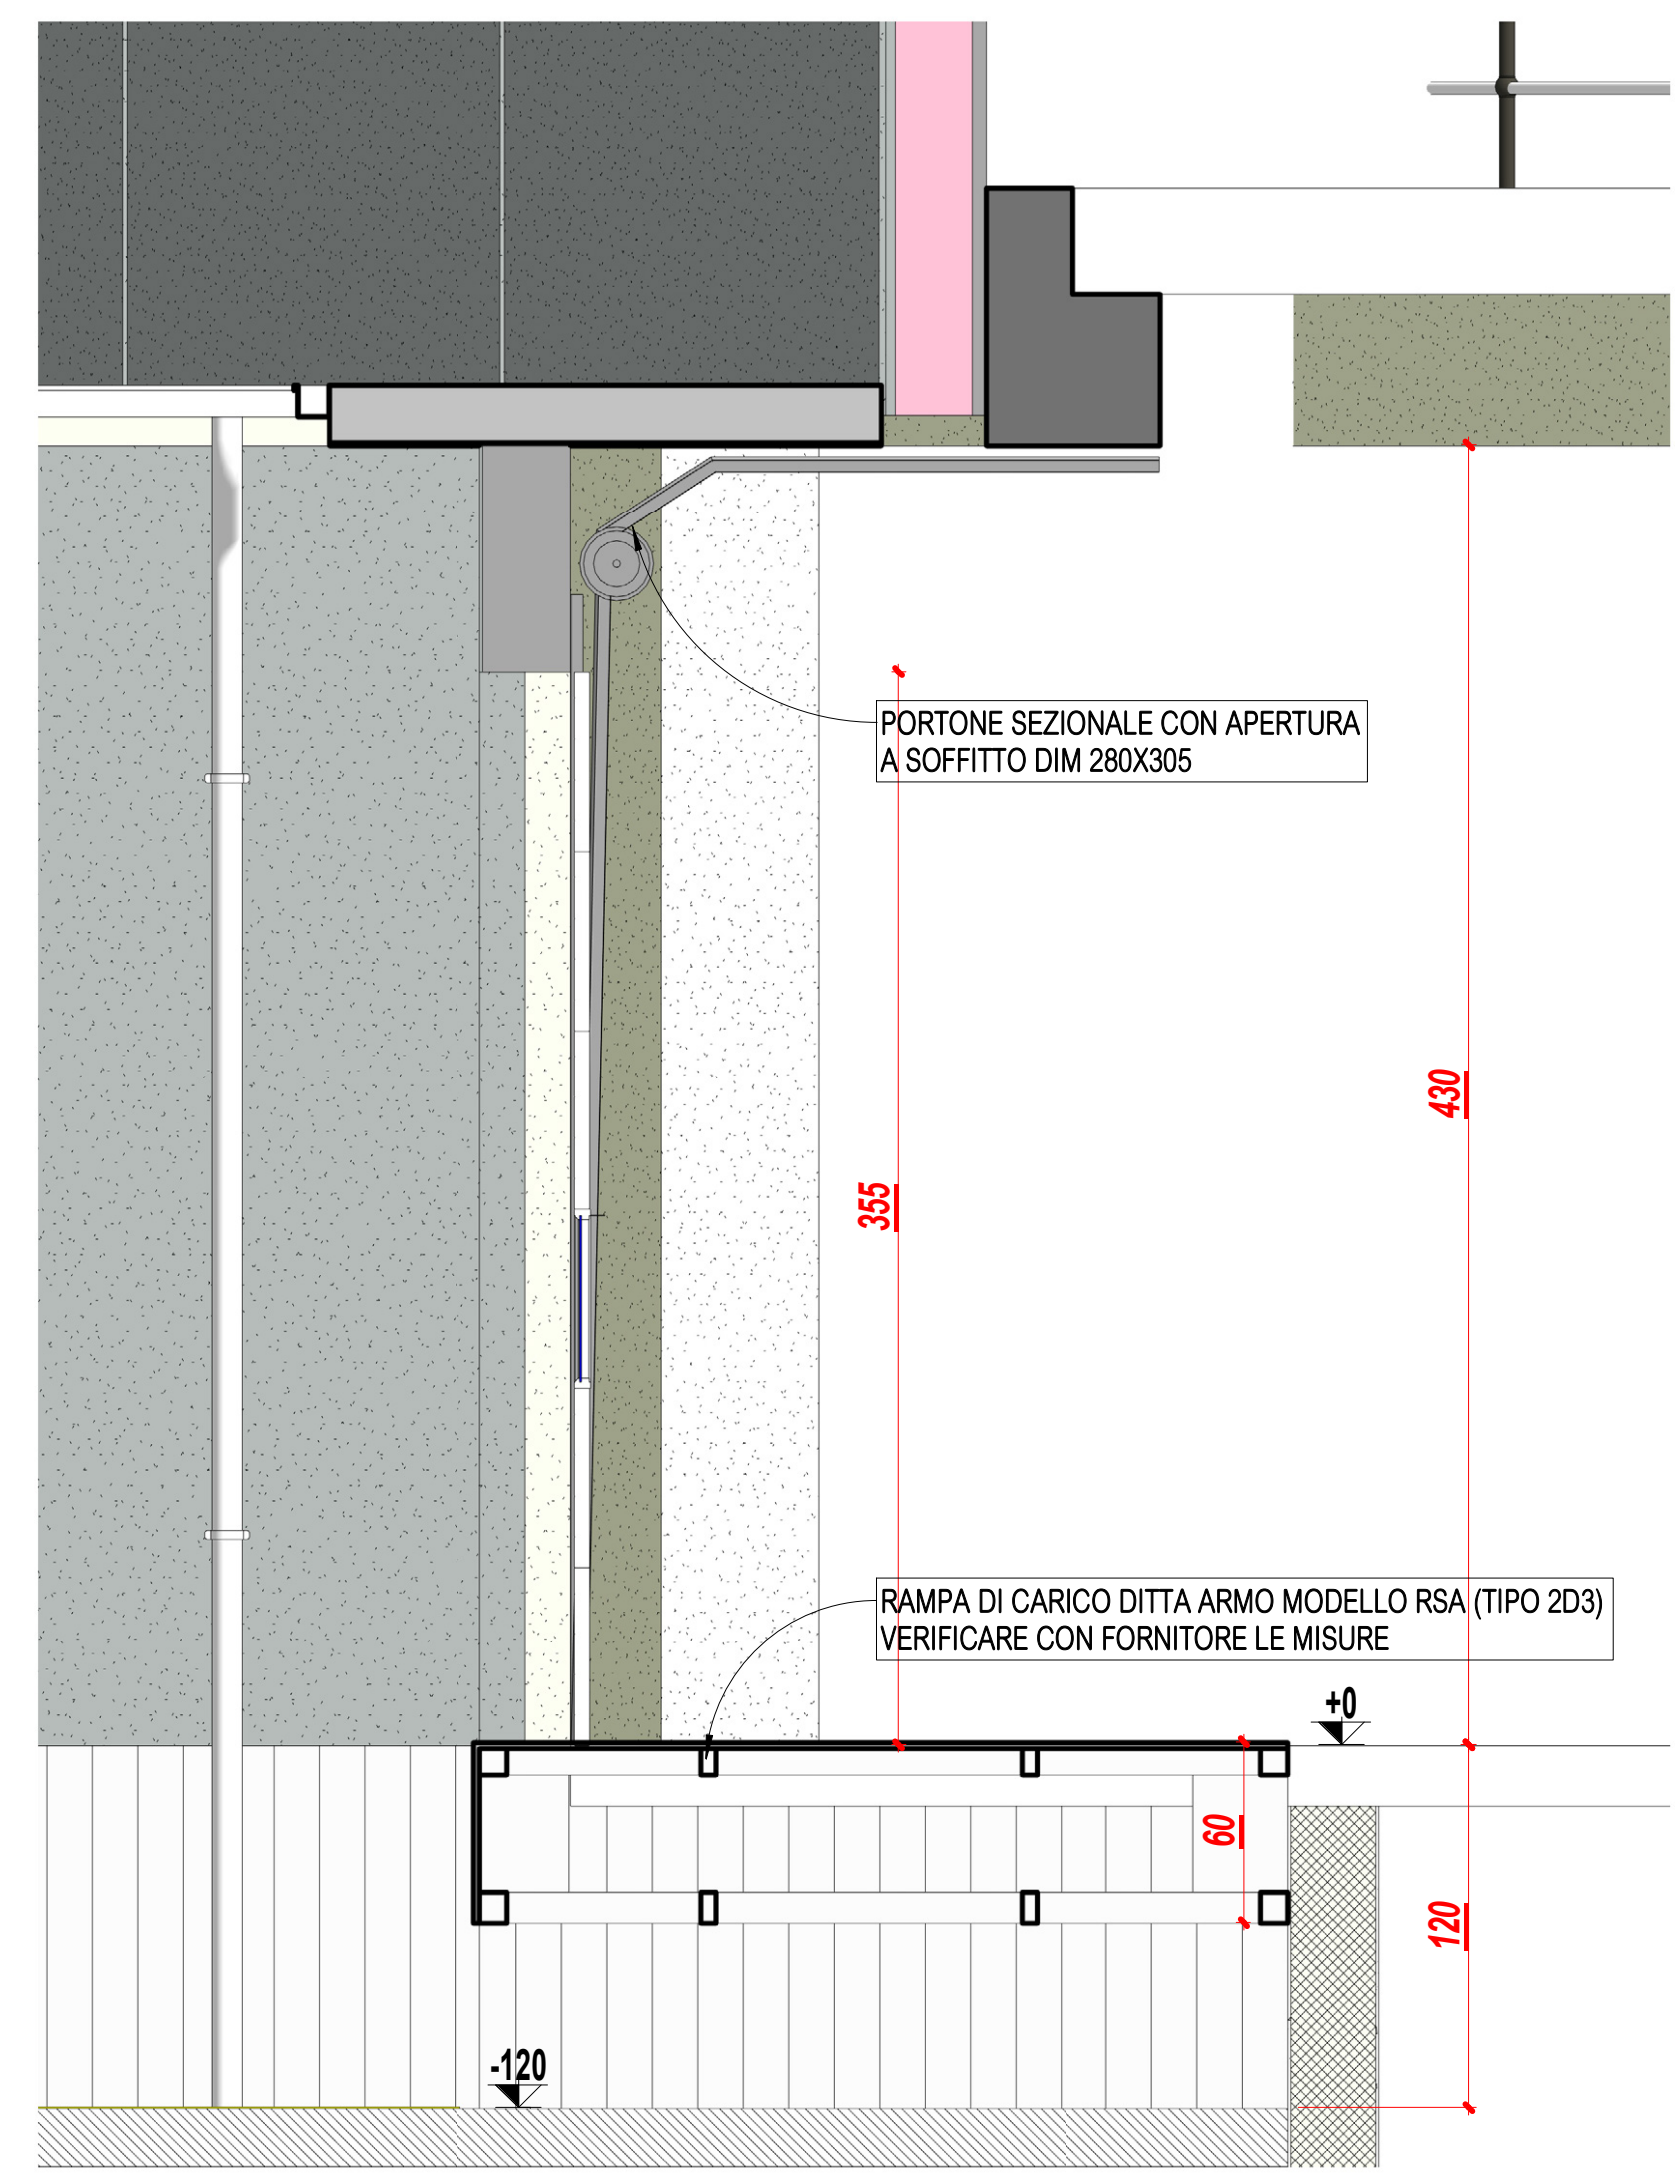


SEZ-4
1 : 25

PC-LEGENDA MATERIALI FINITURE	
Riferimento	Descrizione
1	Pannello prefabbricato con finitura in ghiaietto
2	Porta per uscita di sicurezza del piano sottopalco
3	Serramento in alluminio colore blu con aperture per aerazione
4	Scala di sicurezza in ferro zincato
5	Barriere in ferro di sicurezza
6	Baia di carico e scarico automezzi
7	Portone sezionale in alluminio
8	Murature in cemento armato

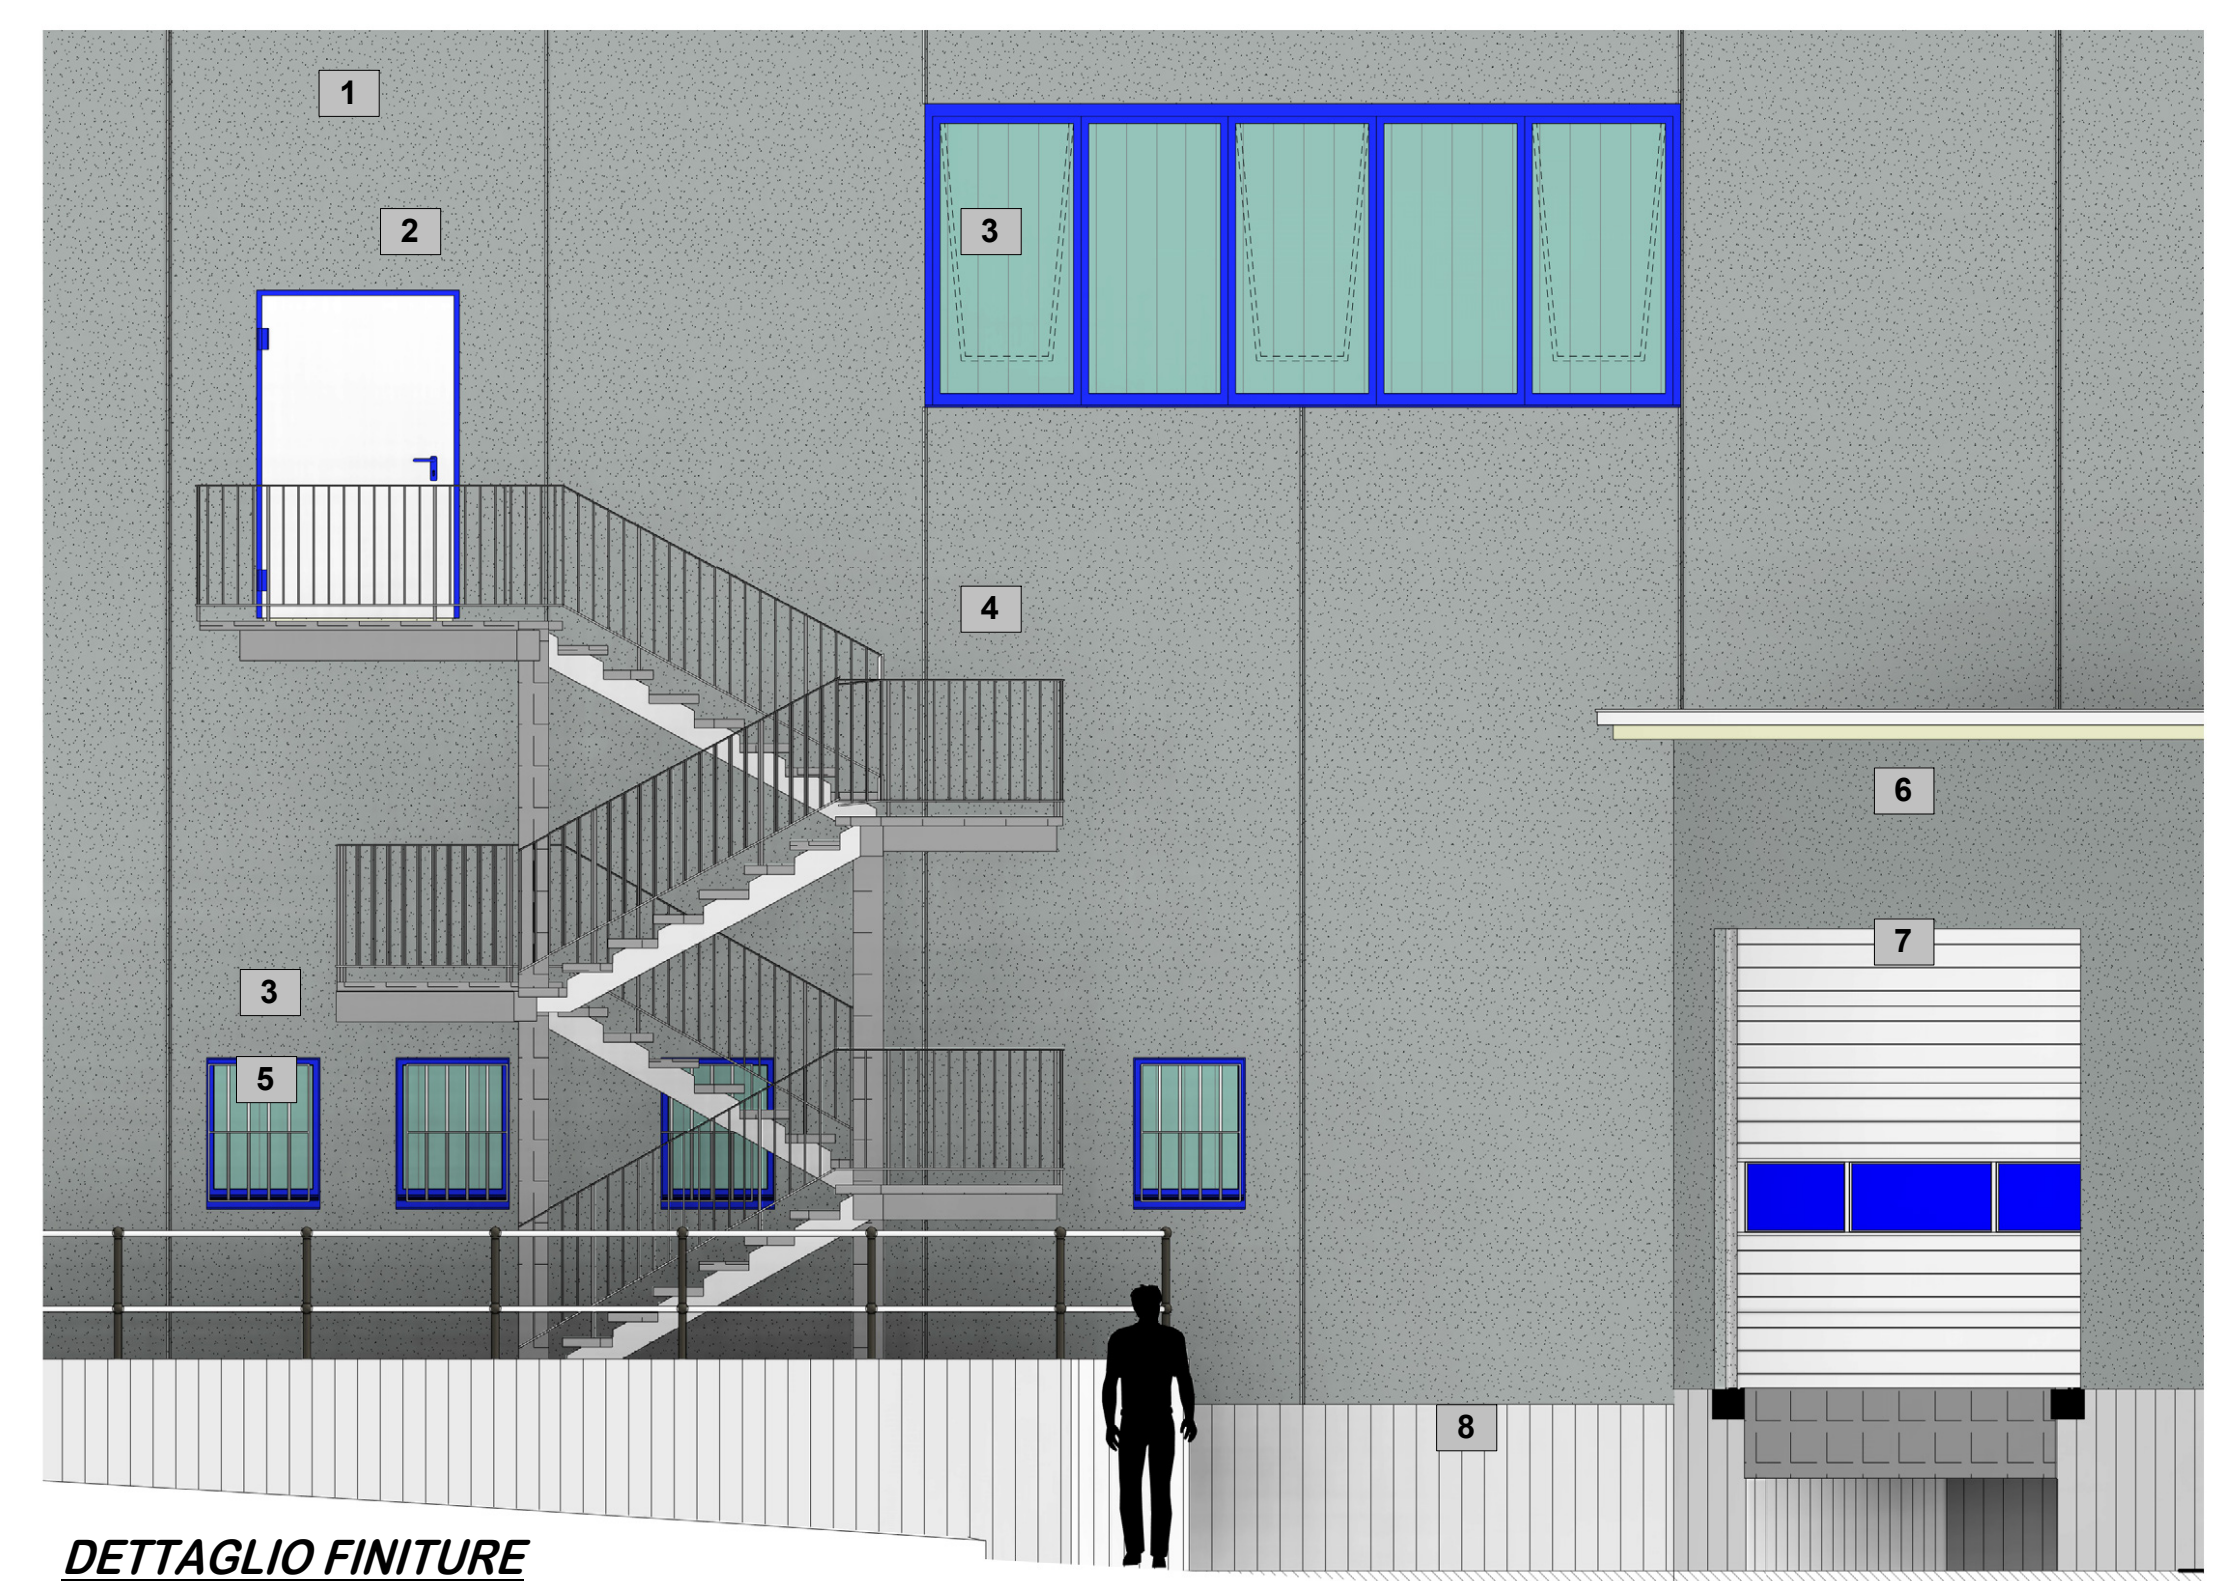

DETTAGLIO FINITURE
1 : 50

ELENCO TAVOLE-NC-				
Nome Tavola	Titolo Tavola	Disciplina	Disegnato da	Approvato da
NC-01	ESTRATTO CATASTALE-GOOGLE-PGT-VISTA PROSPETTICA DI FATTO	04-NC-PROGETTO CAPANNONE	pm-bs-PG	Provis
NC-02	PLANIMETRIA VERIFICA SUPERFICIE FONDIARIA	04-NC-PROGETTO CAPANNONE	pm-bs-PG	Provis
NC-03	VERIFICA GENERALE E NORMATIVE P.G.T.	04-NC-PROGETTO CAPANNONE	pm-bs-PG	Provis
NC-04	PLANIMETRIA GENERALE	04-NC-PROGETTO CAPANNONE	pm-bs-PG	Provis
NC-05	SKYLINE ALTEZZE	04-NC-PROGETTO CAPANNONE	pm-bs-PG	Provis
NC-06	PIANTA PIANO TERRA	04-NC-PROGETTO CAPANNONE	pm-bs-PG	Provis
NC-07	PIANTA PIANO TERRA SERVIZI-SOPRALCO	04-NC-PROGETTO CAPANNONE	pm-bs-PG	Provis
NC-08	PIANTA PIANO COPERTURA	04-NC-PROGETTO CAPANNONE	pm-bs-PG	Provis
NC-09	ALZATI NORD-EST-SUD-OVEST	04-NC-PROGETTO CAPANNONE	pm-bs-PG	Provis
NC-10	SEZIONI 1-2-3	04-NC-PROGETTO CAPANNONE	pm-bs-PG	Provis
NC-11	PLANIMETRIA SISTEMI ANTICADUTA-BARR ARCHITET	04-NC-PROGETTO CAPANNONE	pm-bs-PG	Provis
NC-12	DETTAGLI COSTRUTTIVI E DI FINITURA	04-NC-PROGETTO CAPANNONE	pm-bs-PG	Provis
NC-13	VISTE ASSONOMETRICHE	04-NC-PROGETTO CAPANNONE	pm-bs-PG	Provis
NC-14	(Cognate spa)PLANIMETRIA SCHEMA DI FOGNATURA	04-NC-PROGETTO CAPANNONE	pm-bs-PG	Provis

CIOMUNE DI FARA GERA D'ADDA Bergamo		
PROGETTAZIONE E DIREZIONE LAVORI 	COMMITTENTE-PROPRIETA' BRACCHI IMMOBILIARE LOGISTICA S.r.l. c.f. 03273080162 Via San Bernardino 139/n 24126 BERGAMO Nuovo Capannone	
DESCRIZIONE PROGETTO NUOVA COSTRUZIONE CAPANNONE AD USO DEPOSITO Via dei Quadretti Foglio 9 Mappali nn.4308-4645-5024-4649-4654		
DATA CONSEGNA ELABORATI AUTORE DISEGNO N° REVISIONE	DATA STAMPA TAVOLA POSIZIONE FILE RVT DESCRIZIONE REVISIONE	DATA
TITOLO TAVOLA CORRENTE DETTAGLI COSTRUTTIVI E DI FINITURA		
NOME TAVOLA NC-12		
SCALA TAVOLA Come indicato		
FIRMA PROPRIETA'-COMMITTENTE	FIRME PROGETT -D.L.-C.S.P.-C.S.E.	FIRMA IMPRESA ESECUTRICE