




PROSPETTIVA NORD BAIE DI CARICO



PROSPETTIVA NORD



PROSPETTIVA SUD OVEST

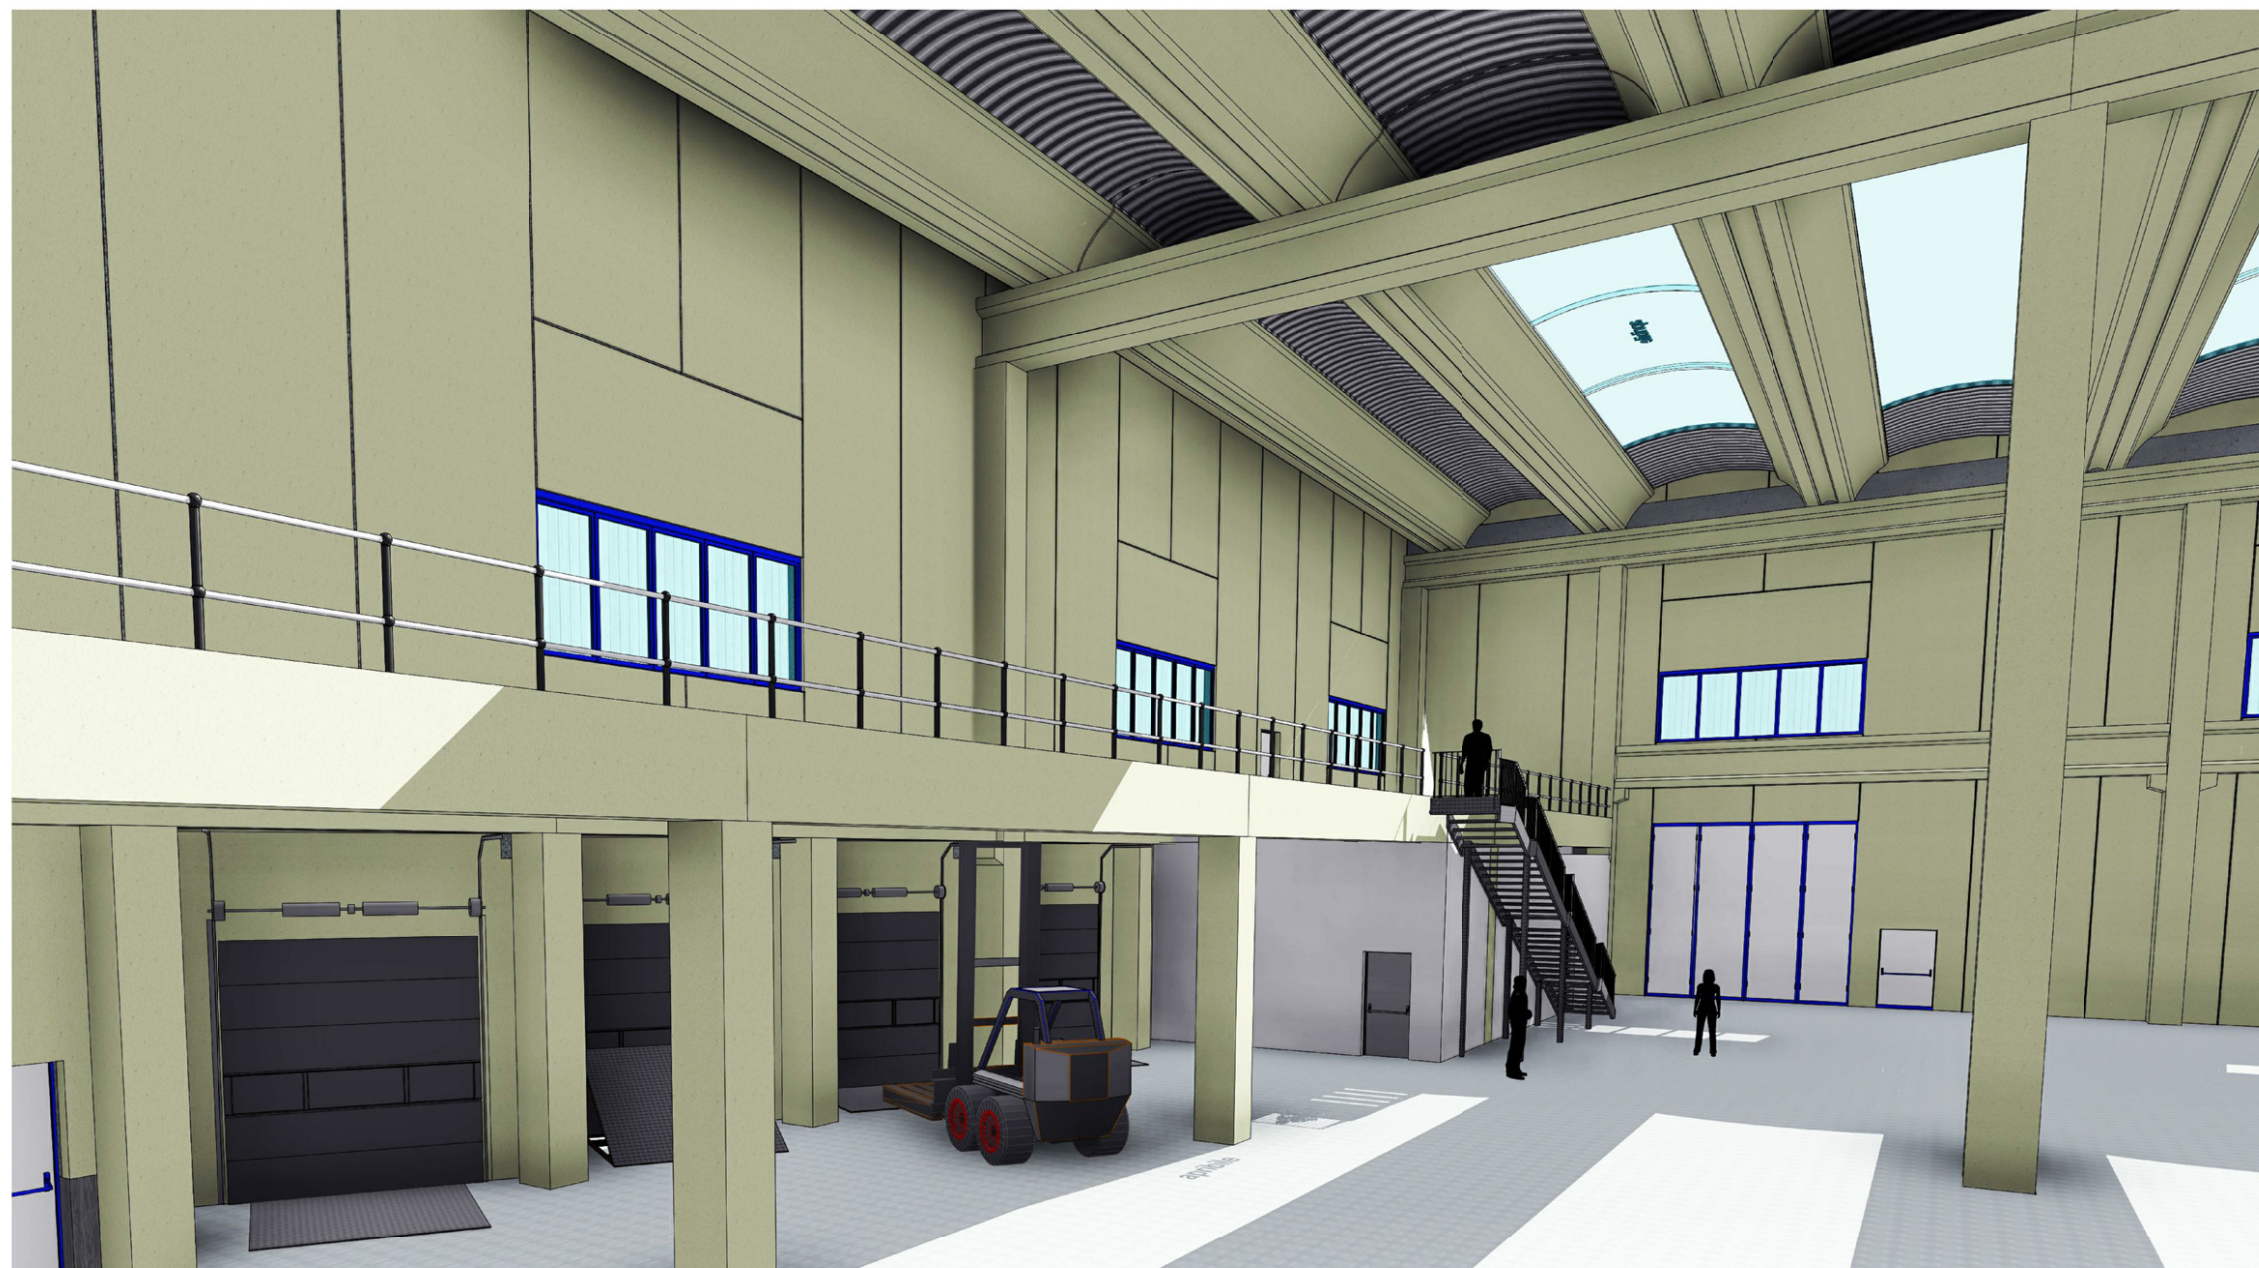


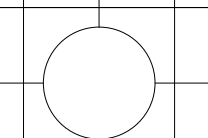
PROSPETTIVA INTERNA



PROSPETTIVA NORD EST

**ELENCO TAVOLE-NC-**

Nome Tavola	Titolo Tavola	Disciplina	Disegnato da	Approvato da
NC-01	ESTRATTO CATASTALE-GOOGLE-PGT-VISTA PROSPETTICA DI FATTO	04-NC-PROGETTO CAPANNONE	pm-bs-PG	Provis
NC-02	PLANIMETRIA VERIFICA SUPERFICIE FONDIARIA	04-NC-PROGETTO CAPANNONE	pm-bs-PG	Provis
NC-03	VERIFICA GENERALE E NORMATIVE P.G.T.	04-NC-PROGETTO CAPANNONE	pm-bs-PG	Provis
NC-04	PLANIMETRIA GENERALE	04-NC-PROGETTO CAPANNONE	pm-bs-PG	Provis
NC-05	SKYLINE ALTEZZE	04-NC-PROGETTO CAPANNONE	pm-bs-PG	Provis
NC-06	PIANTA PIANO TERRA	04-NC-PROGETTO CAPANNONE	pm-bs-PG	Provis
NC-07	PIANTA PIANO TERRA SERVIZI-SOPRALCO	04-NC-PROGETTO CAPANNONE	pm-bs-PG	Provis
NC-08	PIANTA PIANO COPERTURA	04-NC-PROGETTO CAPANNONE	pm-bs-PG	Provis
NC-09	ALZATI NORD-EST-SUD-OVEST	04-NC-PROGETTO CAPANNONE	pm-bs-PG	Provis
NC-10	SEZIONI 1-2-3	04-NC-PROGETTO CAPANNONE	pm-bs-PG	Provis
NC-11	PLANIMETRIA SISTEMI ANTICADUTA-BARR ARCHITET	04-NC-PROGETTO CAPANNONE	pm-bs-PG	Provis
NC-12	DETTAGLI COSTRUTTIVI E DI FINITURA	04-NC-PROGETTO CAPANNONE	pm-bs-PG	Provis
NC-13	VISTE ASSONOMETRICHE	04-NC-PROGETTO CAPANNONE	pm-bs-PG	Provis
NC-14	COSELE SPA PLANIMETRIA SCHEMA DI FOSMATURA	04-NC-PROGETTO CAPANNONE	pm-bs-PG	Provis

<b>COMUNE DI FARA GERA D'ADDA Bergamo</b>		
<small>PROGETTAZIONE E DIREZIONE LAVORI</small> 	<small>COMMITTENTE-PROPRIETA'</small> BRACCHI IMMOBILIARE LOGISTICA S.r.l. c.f.03273080162 Via San Bernardino 139/n 24126 BERGAMO	
<small>DESCRIZIONE PROGETTO</small> <b>NUOVA COSTRUZIONE CAPANNONE AD USO DEPOSITO Via dei Quadretti Foglio 9 Mappali nn.4308-4645-5024-4649-4654</b>		
<small>DATA CONSEGNA ELABORATI</small>	<small>DATA STAMPA TAVOLA</small>	<small>ATTI LAVORI-LUFFICIO DI BRACCHI IMMOLOG S.R.L.10001 NUOVA COSTRUZIONE1-Bracchi</small>
<small>AUTORE DISEGNO</small> pm-bs-PG	<small>POSIZIONE FILE RVT</small>	<small>1:1 200,00</small>
<small>N° REVISIONE</small>	<small>DESCRIZIONE REVISIONE</small>	<small>DATA</small>
<small>TITOLO TAVOLA CORRENTE</small> <b>VISTE ASSONOMETRICHE</b>		
<small>NOME TAVOLA</small> <b>NC-13</b>		
<small>SCALA TAVOLA</small> 1:100		
<small>FIRMA PROPRIETA'-COMMITTENTE</small>	<small>FIRME PROGETT.-D.L.-C.S.P.-C.S.E.</small>	<small>FIRMA IMPRESA ESECUTRICE</small>