
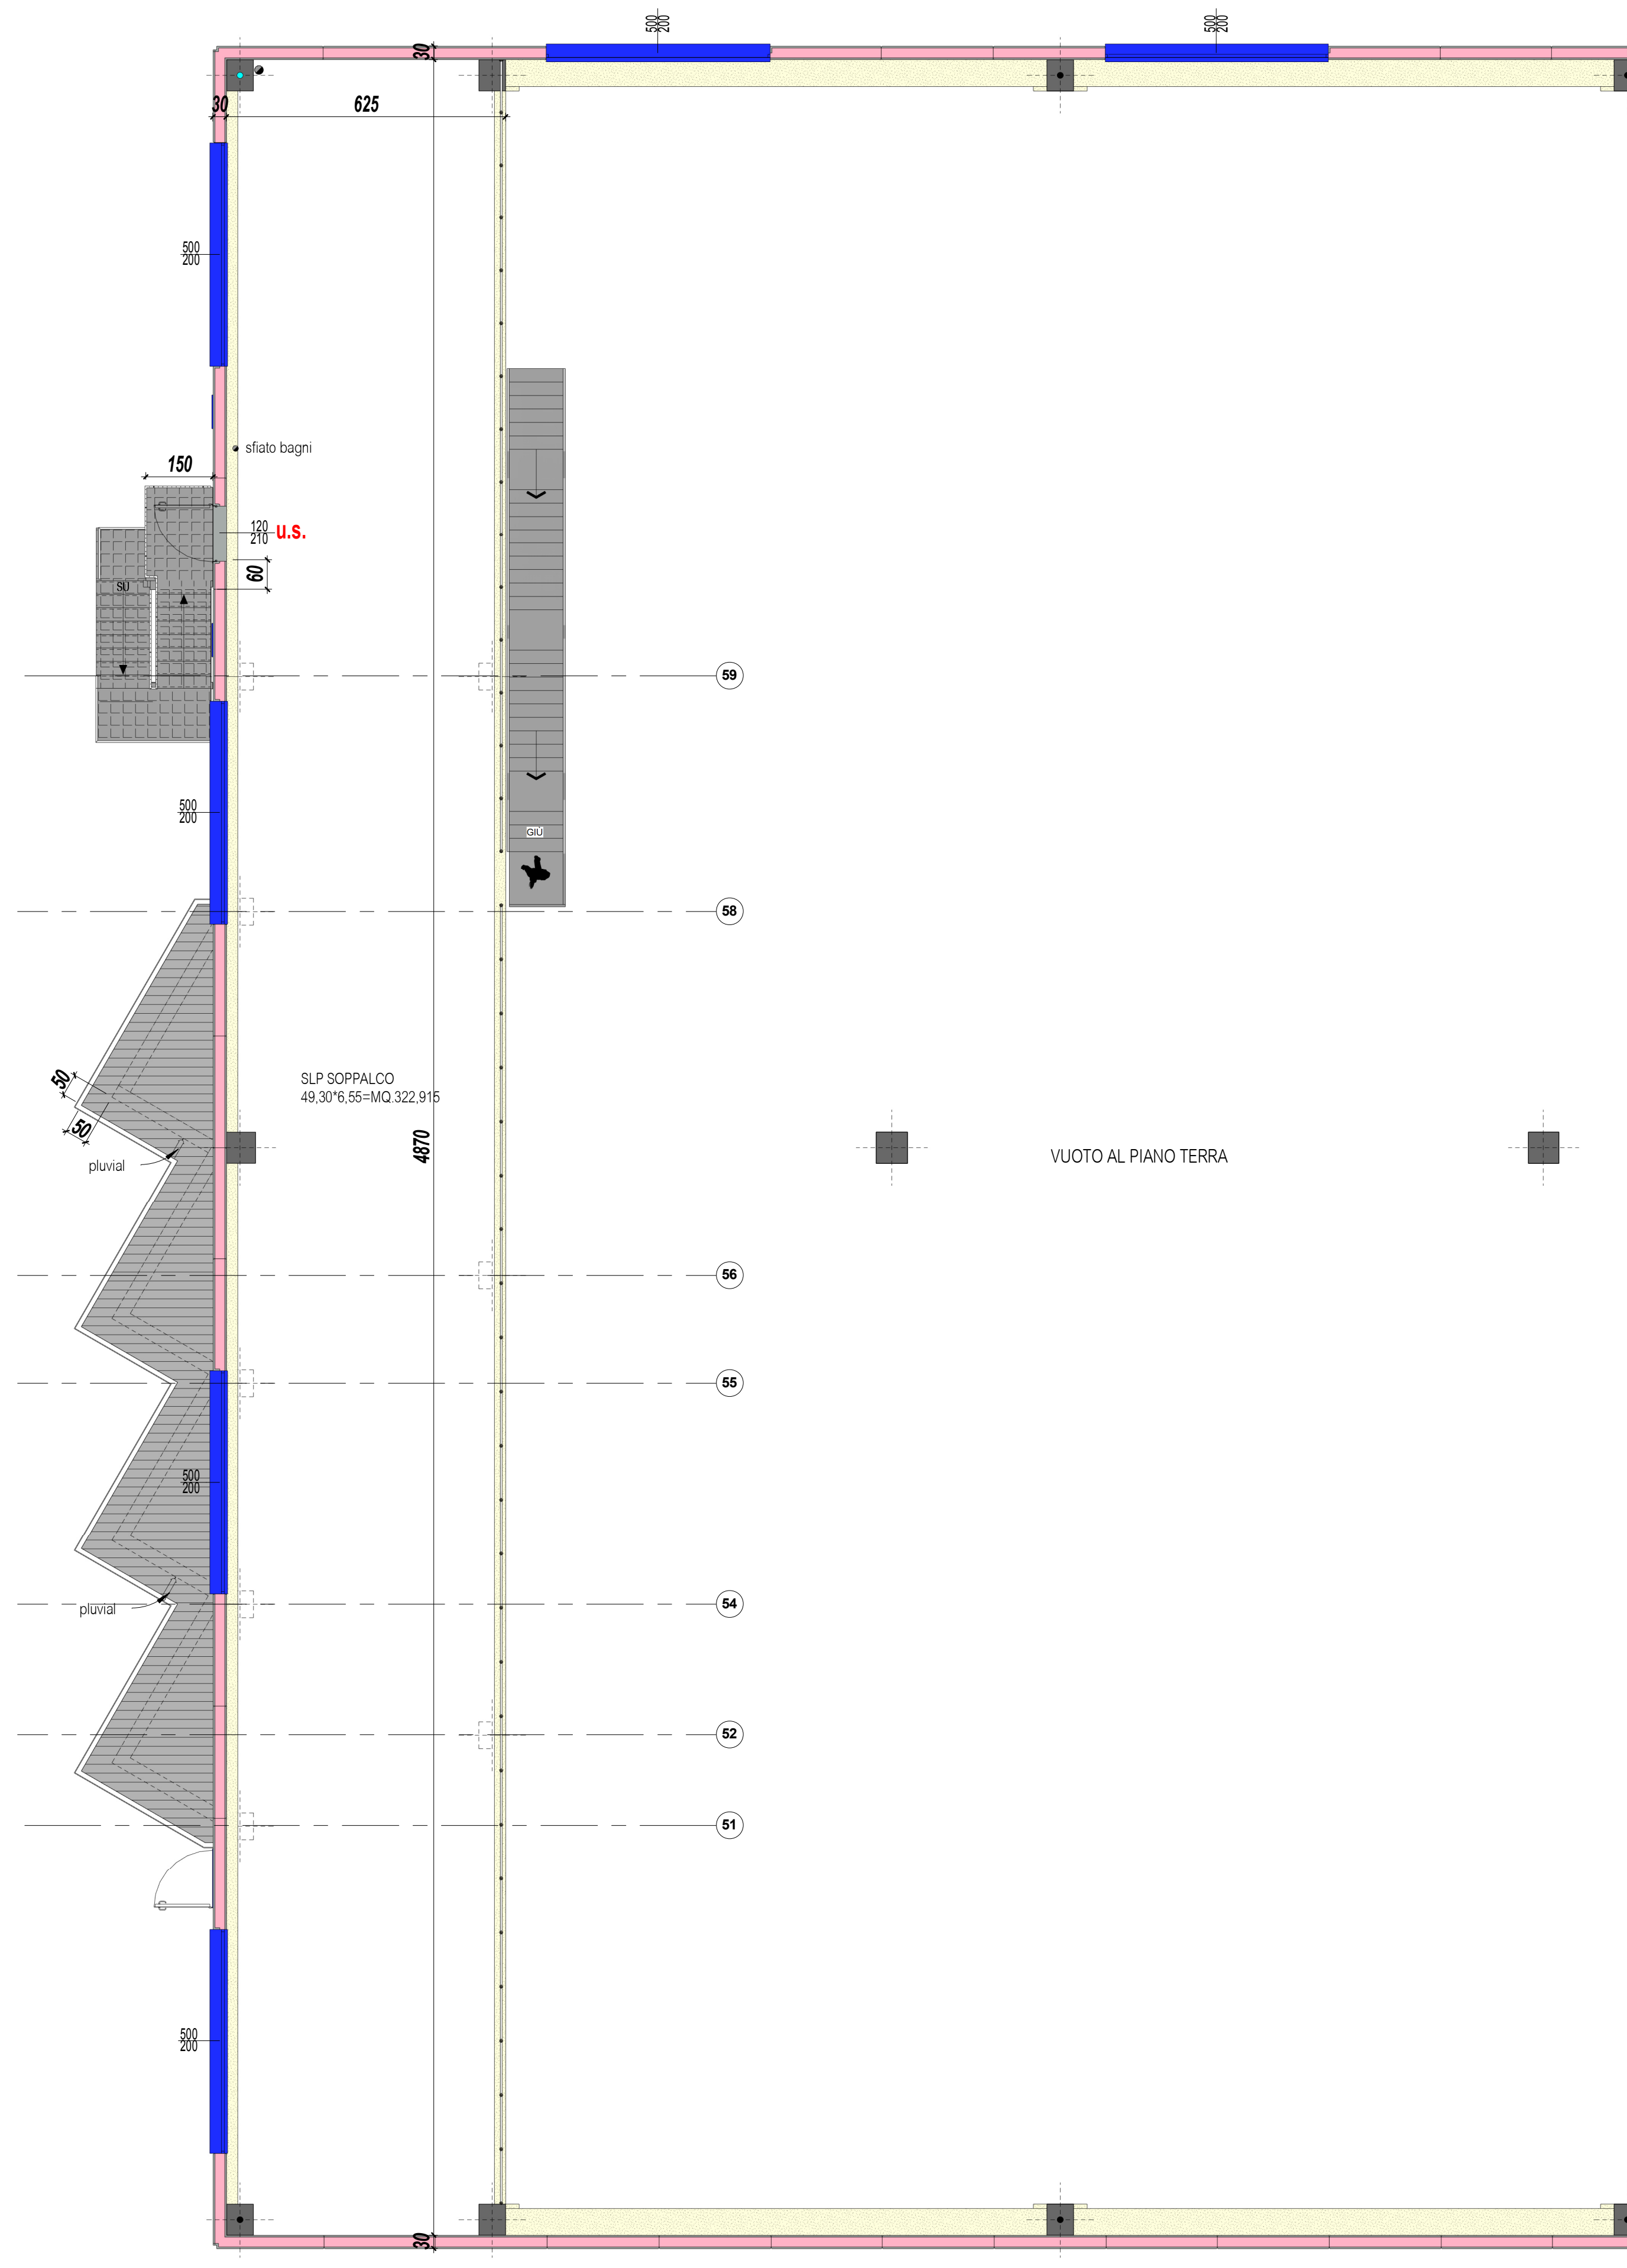


**NC-PIANTA PIANO TERRA SERVIZI**  
1:50

VERIFICA RAPPORTI AEROILLUMINANTI	
Superficie interna utile deposito	Mq. 2072,47
Rapporto aerante 1/12	Mq. 172,70
Rapporto illuminante 1/10	Mq. 207,24
<b>Aperture aerazione</b>	
Portoni (5,00*5,00*2)	Mq. 50,00
Portoni (2,80*3,00*4)	Mq. 33,60
Porte rei (1,20*2,10*4)	Mq. 10,08
Finestre vasistas a parete n. 11*	11*mq.4,50
Lucernari tetto apribili n. 8*	8*mq.4,00
<b>TOTALE</b>	<b>Mq. 175,18 &gt; 172,70</b>
<b>Aperture illuminazione</b>	
Finestre a parete n. 11*	11*5,00*2,00
Lucernari tetto apribili fissi n. 8*	8*(5,00+5,00+5,00)*3,00
<b>TOTALE</b>	<b>Mq. 470,00 &gt; 207,24</b>
Ufficio mq. 26,87 (Aperture 125x150x2=mq. 3,75)	rai 1/7, 1 > 1/8
Servizi igienici apertura minima mq. 0,60 prevista 0,75	

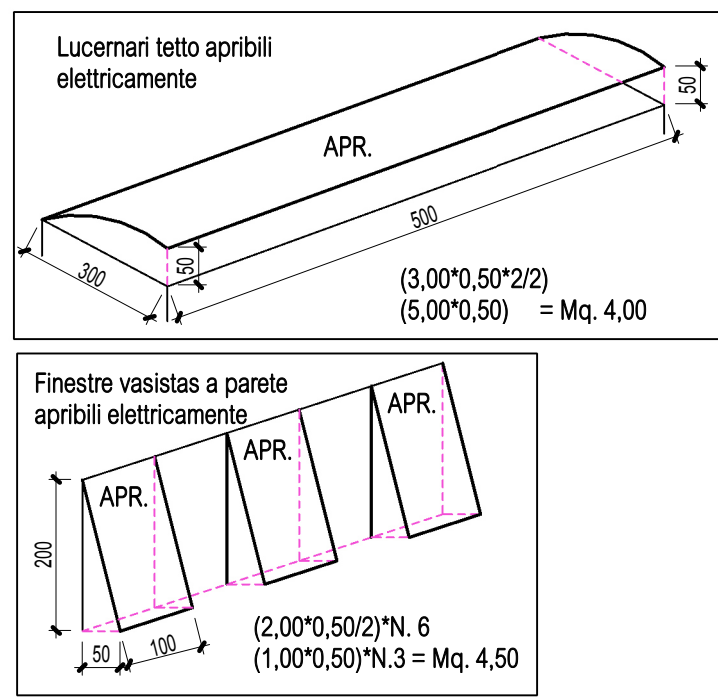

**NC-PIANTA PIANO SOPPALCO**  
1:100

ELENCO TAVOLE-NC-				
Nome Tavola	Titolo Tavola	Disciplina	Disegnato da	Approvato da
NC-01	ESTRATTO CATASTALE-GOOGLE-PT-VISTA PROSPETTICA DI FATTO	04-NC-PROGETTO CAPANNONE	pm-bs-PG	Provis
NC-02	PLANIMETRIA VERIFICA SUPERFICIE FONDIARIA	04-NC-PROGETTO CAPANNONE	pm-bs-PG	Provis
NC-03	VERIFICA GENERALE NORMATIVE P.G.T.	04-NC-PROGETTO CAPANNONE	pm-bs-PG	Provis
NC-04	PLANIMETRIA GENERALE	04-NC-PROGETTO CAPANNONE	pm-bs-PG	Provis
NC-05	SKYLINE ALTEZZE	04-NC-PROGETTO CAPANNONE	pm-bs-PG	Provis
NC-06	PIANTA PIANO TERRA	04-NC-PROGETTO CAPANNONE	pm-bs-PG	Provis
NC-07	PIANTA PIANO TERRA SERVIZI-SOPPALCO	04-NC-PROGETTO CAPANNONE	pm-bs-PG	Provis
NC-08	PIANTA PIANO COPERTURA	04-NC-PROGETTO CAPANNONE	pm-bs-PG	Provis
NC-09	ALZATI NORD-EST-SUD-OVEST	04-NC-PROGETTO CAPANNONE	pm-bs-PG	Provis
NC-10	SEZIONI 1-2-3	04-NC-PROGETTO CAPANNONE	pm-bs-PG	Provis
NC-11	PLANIMETRIA SISTEMI ANTICADUTA-BARRI ARCHITET.	04-NC-PROGETTO CAPANNONE	pm-bs-PG	Provis
NC-12	DETTAGLI COSTRUTTIVI E DI FINITURA	04-NC-PROGETTO CAPANNONE	pm-bs-PG	Provis
NC-13	VISTE ASSONOMETRICHE	04-NC-PROGETTO CAPANNONE	pm-bs-PG	Provis
NC-14	Cogedde spaziPLANIMETRIA SCHEMA DI FOGNATURA	04-NC-PROGETTO CAPANNONE	pm-bs-PG	Provis

<b>FARA GERA D'ADDA Bergamo</b>		
PROGETTAZIONE E DIREZIONE LAVORI 	COMMITTENTE-PROPRIETA' BRACCHI IMMOBILIARE LOGISTICA S.r.l. c.f. 03273080162 Via San Bernardino 139/n 24126 BERGAMO Nuovo Capannone	
<b>NUOVA COSTRUZIONE CAPANNONE AD USO DEPOSITO Via dei Quadretti Foglio 9 Mappali nn.4308-4645-5024-4649-4654</b>		
DATA CONSEGNA ELABORATI	DATA STAMPA TAVOLA	
AUTORE DISEGNO	POSIZIONE FILE RVT	
N° REVISIONE	DESCRIZIONE REVISIONE	DATA
TITOLO TAVOLA CORRENTE <b>PIANTA PIANO TERRA SERVIZI-SOPPALCO</b>		
NOME TAVOLA <b>NC-07</b>		
SCALA TAVOLA Come indicato		
FIRMA PROPRIETA'-COMMITTENTE	FIRME PROGETT.-D.L.-C.S.P.-C.S.E.	FIRMA IMPRESA ESECUTRICE

**NC-VERIFICA RAI**  
1:100