



NC-ESTRATTI CATASTALE Fg.9-GOOGLE

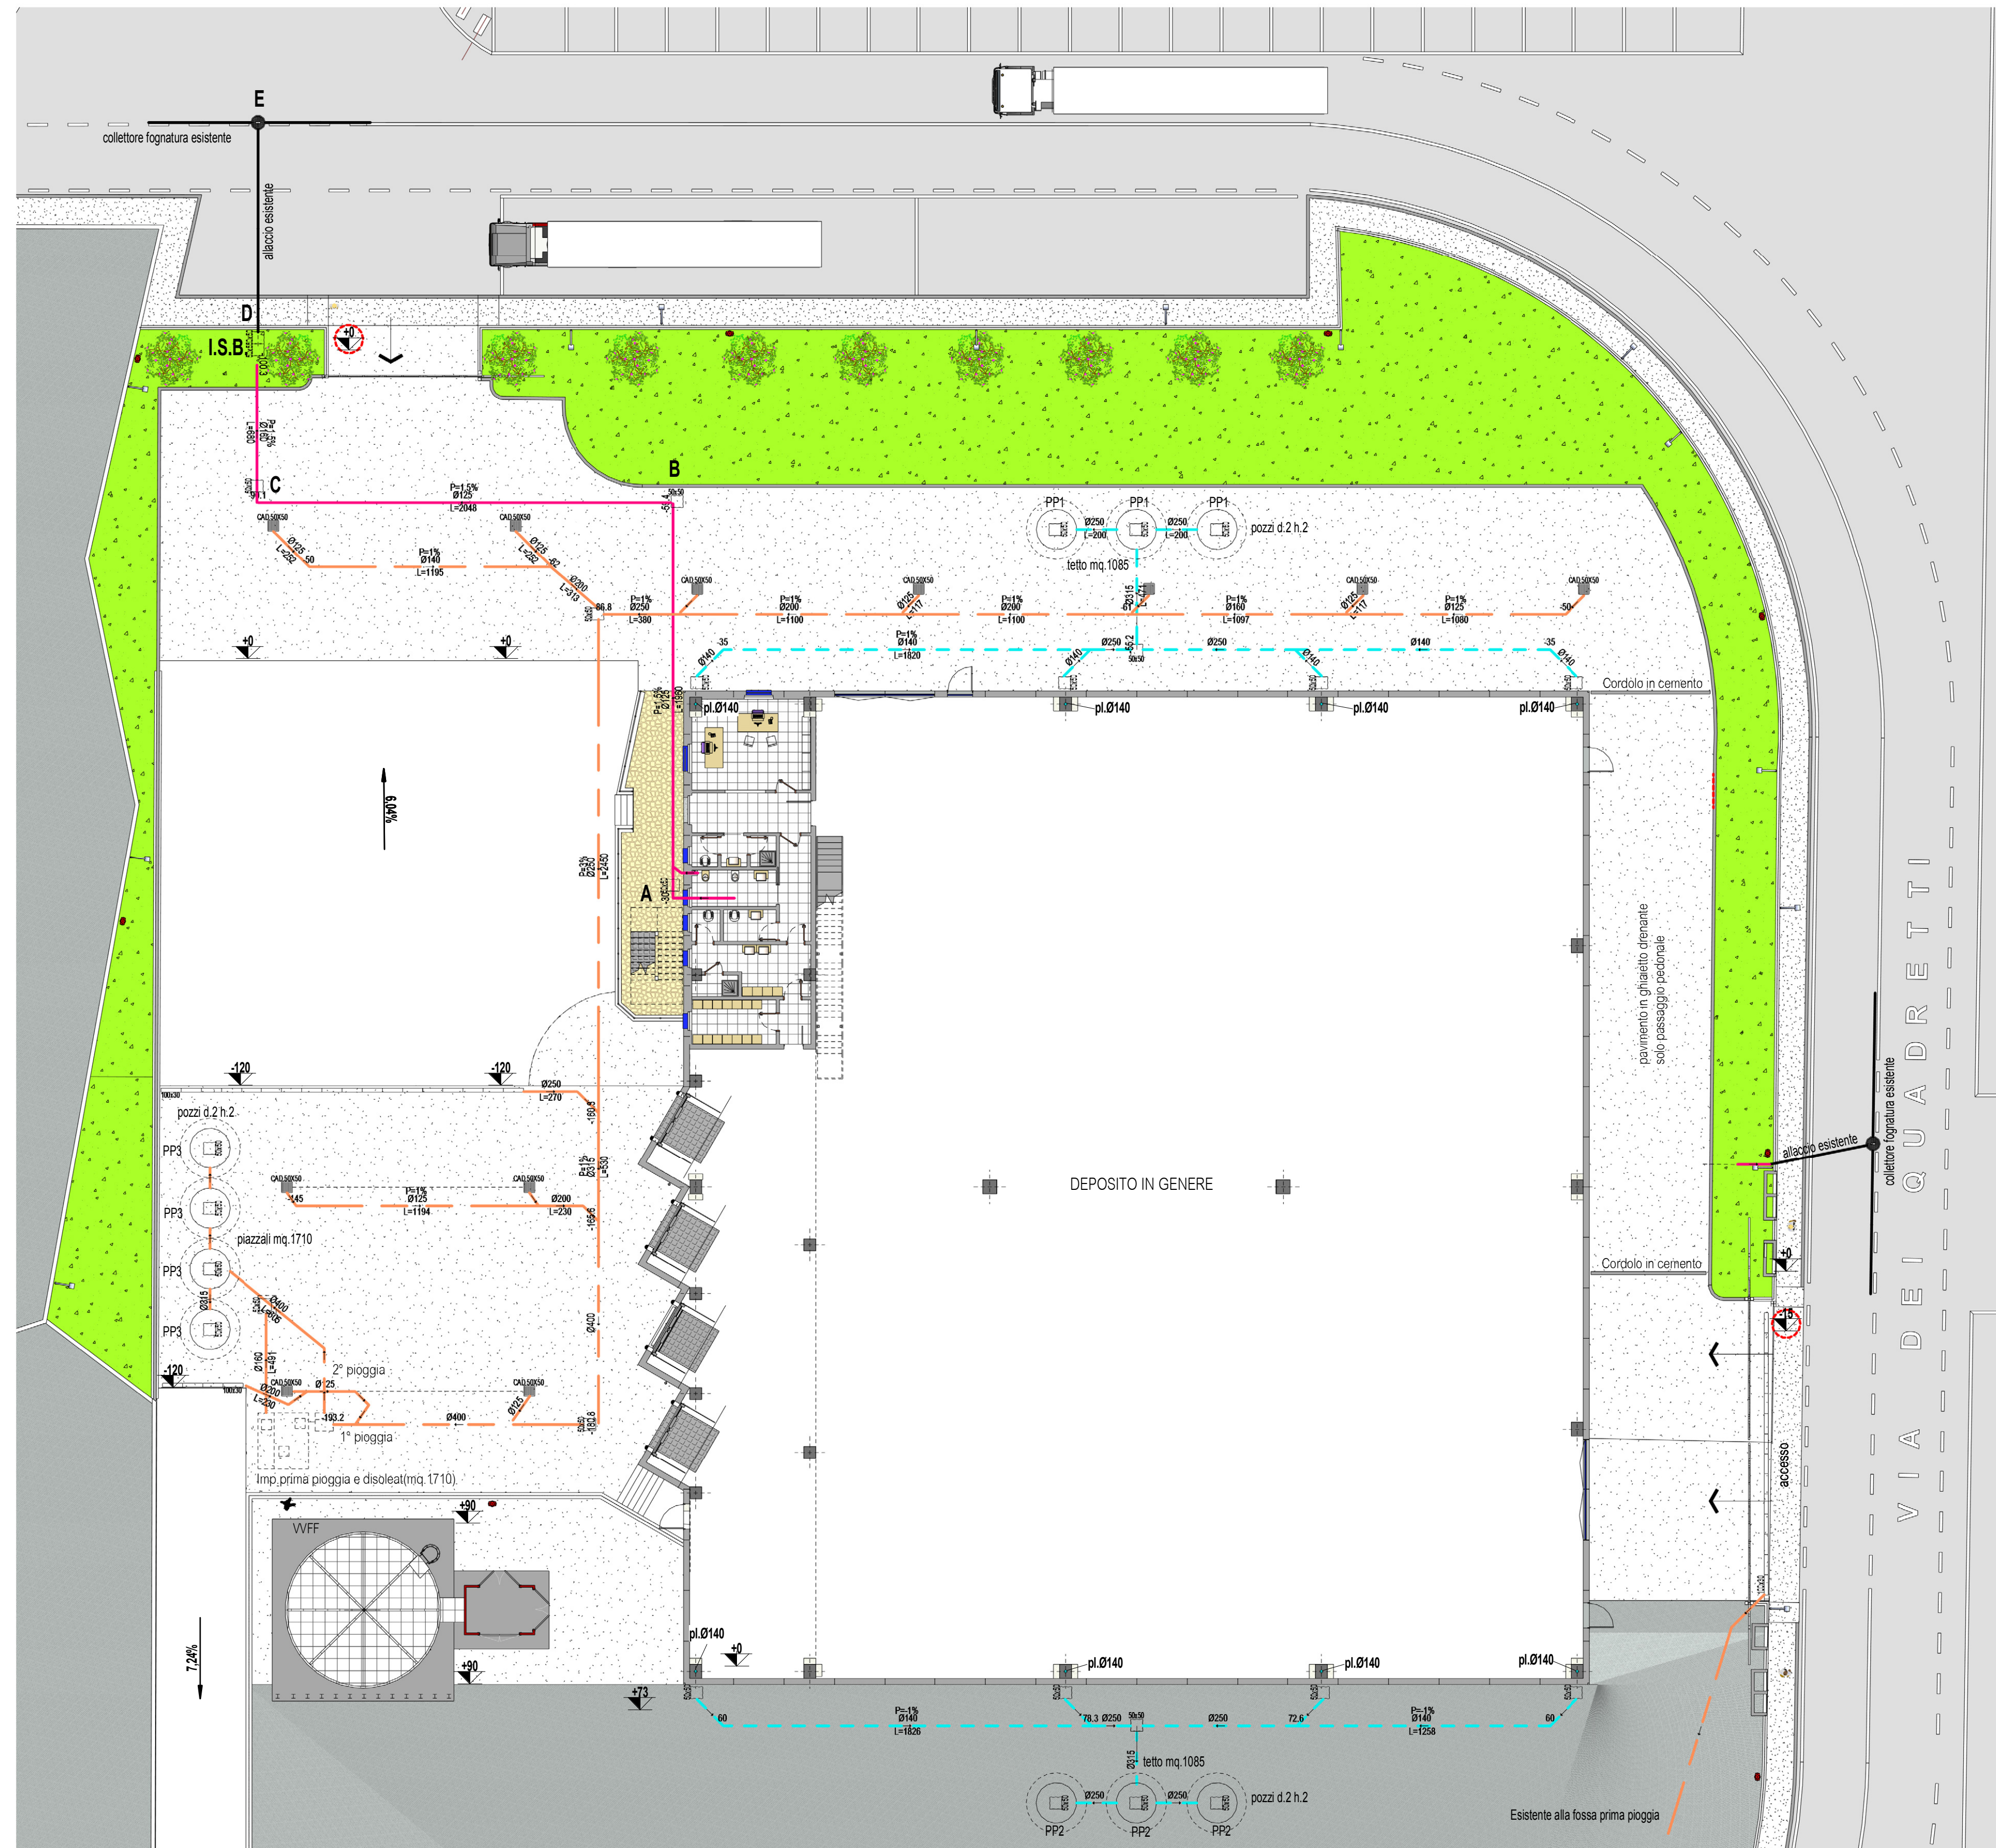


NC-SCHEMA PLANIMETRIA FOGNATURA (Cogeide)
T. 200

SIMBOLO	INDICAZIONI
	POZZETTO SIFONATO PLUVIALI DIM 25X25
	POZZETTO ISPEZIONE DIM 25X25
	POZZETTO ISPEZIONE DIM 30X30
	POZZETTO ISPEZIONE PALO LUCE DIM 40X40
	POZZETTO ISPEZIONE DIM 40X40
	POZZETTO ISPEZIONE DIM 50X50
	POZZETTO ISPEZIONE DIM 60X60
	POZZETTO SIFONE ISPEZIONE BRAGA DIM 70X50
	POZZETTO ISPEZIONE D. 60
	PILETTA D. 15
	POZZETTO CADITOIA DIM 25X25
	POZZETTO CADITOIA DIM 40X40
	POZZETTO CADITOIA STRADALE DIM 50X50
	CANALETTA 100X30
	FOSSA DESOLEATRICE-DISSABIATRICE COME INDICATO SULLE TAVOLE
	FOSSA SETTICA TIPO IM-OFF DIMENSIONI COME INDICATO SULLE TAVOLE
	POZZO PERDENTE DIMENSIONI COME INDICATO SULLE TAVOLE
	RETE FOGNATURA ACQUE DAI TETTI DIAMETRI COME INDICATO SULLE TAVOLE
	RETE FOGNATURA ACQUE DAI PIAZZALI DIAMETRI COME INDICATO SULLE TAVOLE
	RETE FOGNATURA ACQUE NERE DIAMETRI COME INDICATO SULLE TAVOLE
	RETE FOGNATURA ACQUE NERE APPESE DIAMETRI COME INDICATO SULLE TAVOLE

LEGENDA RETI TECNOLOGICHE

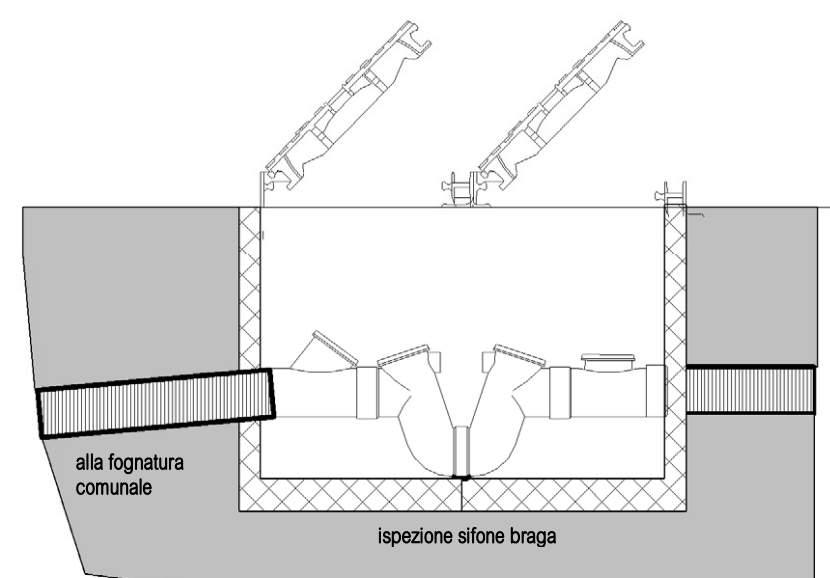

NC-DETTAGLIO POZZETTO
T. 20

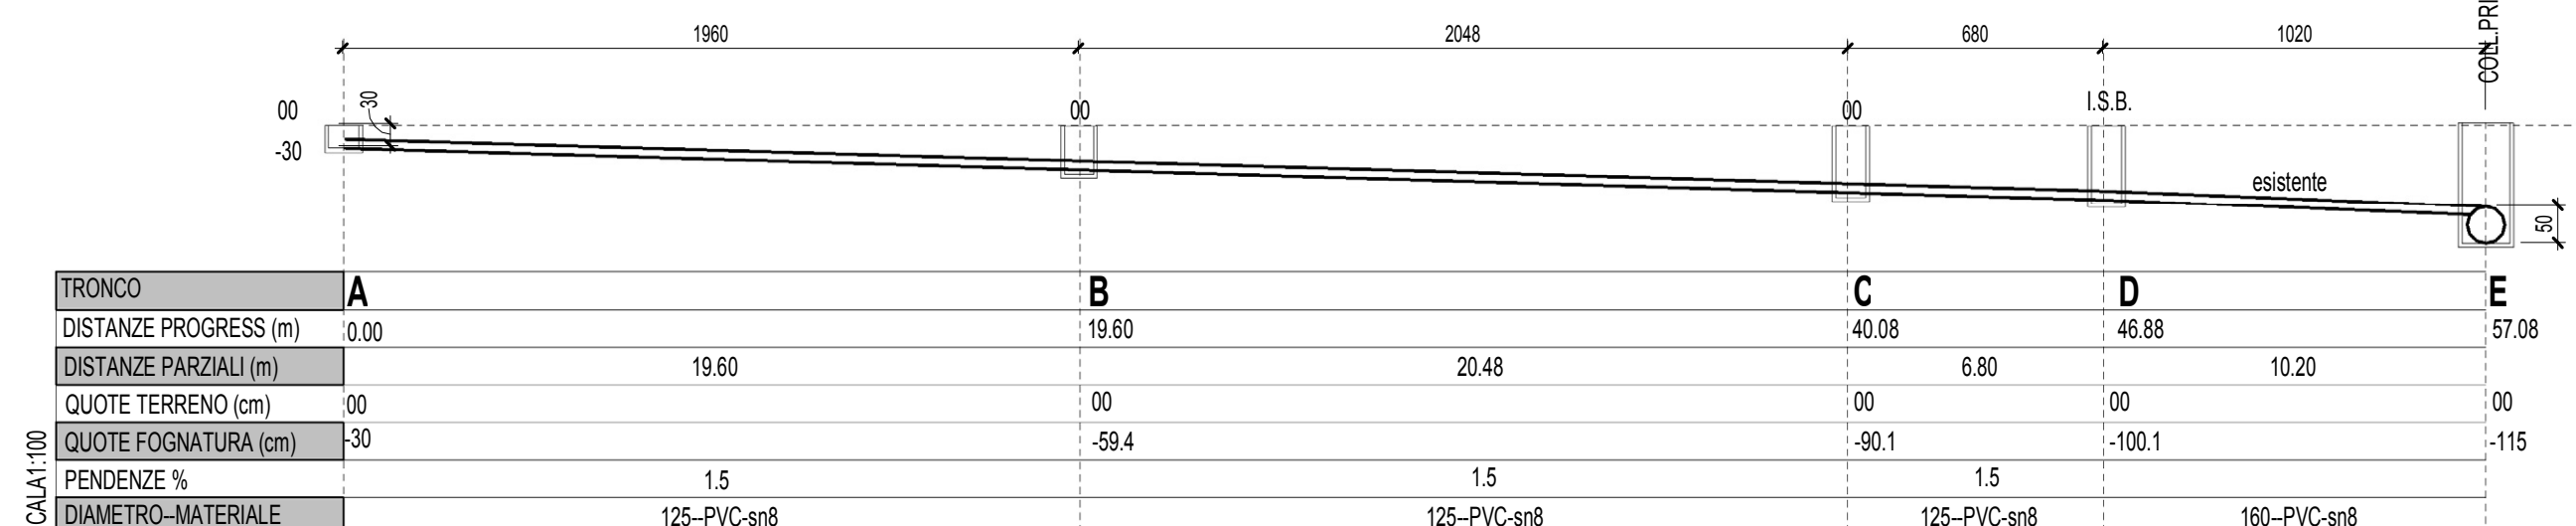

NC-SEZIONE FOGNATURA Acque nere

DIMENSIONAMENTO POZZI PERDENTI											
SEZIONE	IMP. SIFONATA	PROVE. TIPO	IMP. SIFONATA	IMP. SIFONATA	IMP. SIFONATA	TOTALE	TOTALE	PROVE. TIPO	PROVE. TIPO	PROVE. TIPO	NOTE
B	PP1	PP1	PP1	PP1	PP1	PP1	PP1	PP1	PP1	PP1	
PP1	1.000	0.000	0.000	0.000	0.000	0.000	0.000	0.000	0.000	0.000	A POZZO DIAM. 100X110 L. 1000
PP2	1.000	0.000	0.000	0.000	0.000	0.000	0.000	0.000	0.000	0.000	B POZZO DIAM. 100X110 L. 1000
PP3	1.000	0.000	0.000	0.000	0.000	0.000	0.000	0.000	0.000	0.000	C POZZO DIAM. 100X110 L. 1000
PP4	1.000	0.000	0.000	0.000	0.000	0.000	0.000	0.000	0.000	0.000	D POZZO DIAM. 100X110 L. 1000
PP5	1.000	0.000	0.000	0.000	0.000	0.000	0.000	0.000	0.000	0.000	E POZZO DIAM. 100X110 L. 1000
PP6	1.000	0.000	0.000	0.000	0.000	0.000	0.000	0.000	0.000	0.000	F POZZO DIAM. 100X110 L. 1000
PP7	1.000	0.000	0.000	0.000	0.000	0.000	0.000	0.000	0.000	0.000	G POZZO DIAM. 100X110 L. 1000
PP8	1.000	0.000	0.000	0.000	0.000	0.000	0.000	0.000	0.000	0.000	H POZZO DIAM. 100X110 L. 1000
PP9	1.000	0.000	0.000	0.000	0.000	0.000	0.000	0.000	0.000	0.000	I POZZO DIAM. 100X110 L. 1000
PP10	1.000	0.000	0.000	0.000	0.000	0.000	0.000	0.000	0.000	0.000	L POZZO DIAM. 100X110 L. 1000
PP11	1.000	0.000	0.000	0.000	0.000	0.000	0.000	0.000	0.000	0.000	M POZZO DIAM. 100X110 L. 1000
PP12	1.000	0.000	0.000	0.000	0.000	0.000	0.000	0.000	0.000	0.000	N POZZO DIAM. 100X110 L. 1000
PP13	1.000	0.000	0.000	0.000	0.000	0.000	0.000	0.000	0.000	0.000	O POZZO DIAM. 100X110 L. 1000
PP14	1.000	0.000	0.000	0.000	0.000	0.000	0.000	0.000	0.000	0.000	P POZZO DIAM. 100X110 L. 1000

ELENCO TAVOLE-NC-				
Nome Tavola	Titolo Tavola	Disciplina	Disegnato da	Approvato da
NC-01	ESTRATTO CATASTALE-GOOGLE-PST-VISTA PROSPETTICA DI FATTO	04-NC-PROGETTO CAPANNONE	pm-ba-PG	Provis.
NC-02	PLANIMETRIA VERIFICA SUPERFICIE FONDARIA	04-NC-PROGETTO CAPANNONE	pm-ba-PG	Provis.
NC-03	VERIFICA GENERALE NORMATIVE P.G.T.	04-NC-PROGETTO CAPANNONE	pm-ba-PG	Provis.
NC-04	PLANIMETRIA GENERALE	04-NC-PROGETTO CAPANNONE	pm-ba-PG	Provis.
NC-05	SKETCH ALTEZZE	04-NC-PROGETTO CAPANNONE	pm-ba-PG	Provis.
NC-06	PIANTA PIANO TERRA	04-NC-PROGETTO CAPANNONE	pm-ba-PG	Provis.
NC-07	PIANTA PIANO TERRA SERVIZI-SOPPALCO	04-NC-PROGETTO CAPANNONE	pm-ba-PG	Provis.
NC-08	PIANTA PIANO COPERTURA	04-NC-PROGETTO CAPANNONE	pm-ba-PG	Provis.
NC-09	ALZATI NORD-EST-SUD-OVEST	04-NC-PROGETTO CAPANNONE	pm-ba-PG	Provis.
NC-10	SEZIONI 1-2-3	04-NC-PROGETTO CAPANNONE	pm-ba-PG	Provis.
NC-11	PLANIMETRIA SISTEMA ANTICADUTA-BARR.ARCHITET.	04-NC-PROGETTO CAPANNONE	pm-ba-PG	Provis.
NC-12	DETTAGLI COSTRUTTIVI E DI FINITURA	04-NC-PROGETTO CAPANNONE	Autore	Supervisore
NC-13	VISTE ASSONOMETRICHE	04-NC-PROGETTO CAPANNONE	pm-ba-PG	Provis.
NC-14	(Cogeide spa)PLANIMETRIA SCHEMA DI FOGNATURA	04-NC-PROGETTO CAPANNONE	pm-ba-PG	Provis.

COMUNE DI
FARA GERA D'ADDA
Bergamo

PROGETTAZIONE E DIREZIONE LAVORI

COMMITTENTE-PROPRIETA'

BRACCHI IMMOBILIARE LOGISTICA S.r.l.
c.f.03273080162 Via San Bernardino 139/n
24126 BERGAMO

DESCRIZIONE PROGETTO

NUOVA COSTRUZIONE CAPANNONE AD USO DEPOSITO Via dei Quadretti Foglio 9 Mappali nn.4308-4645-5024-4649-4654

DATA CONSEGNA ELABORATI	DATA STAMPA TAVOLA	FILE LAVORI
AUTORE DISEGNO	POSIZIONE FILE RVT	FILE LAVORI:UFFICIO/BRACCHI IMMOBILIARE LOGISTICA S.R.L./0001/NUOVA COSTRUZIONE DEPOSITO
N° REVISIONE	DESCRIZIONE REVISIONE	DATA

TITOLO TAVOLA CORRENTE

(Cogeide spa)PLANIMETRIA SCHEMA DI FOGNATURA

NOME TAVOLA

NC-14

SCALA TAVOLA

Come indicato

FIRMA PROPRIETA'-COMMITTENTE

FIRMA PROGETT.-D.L.-C.S.P.-C.S.E.

FIRMA IMPRESA ESECUTRICE